


Koordinální situace

M 1:200

/1

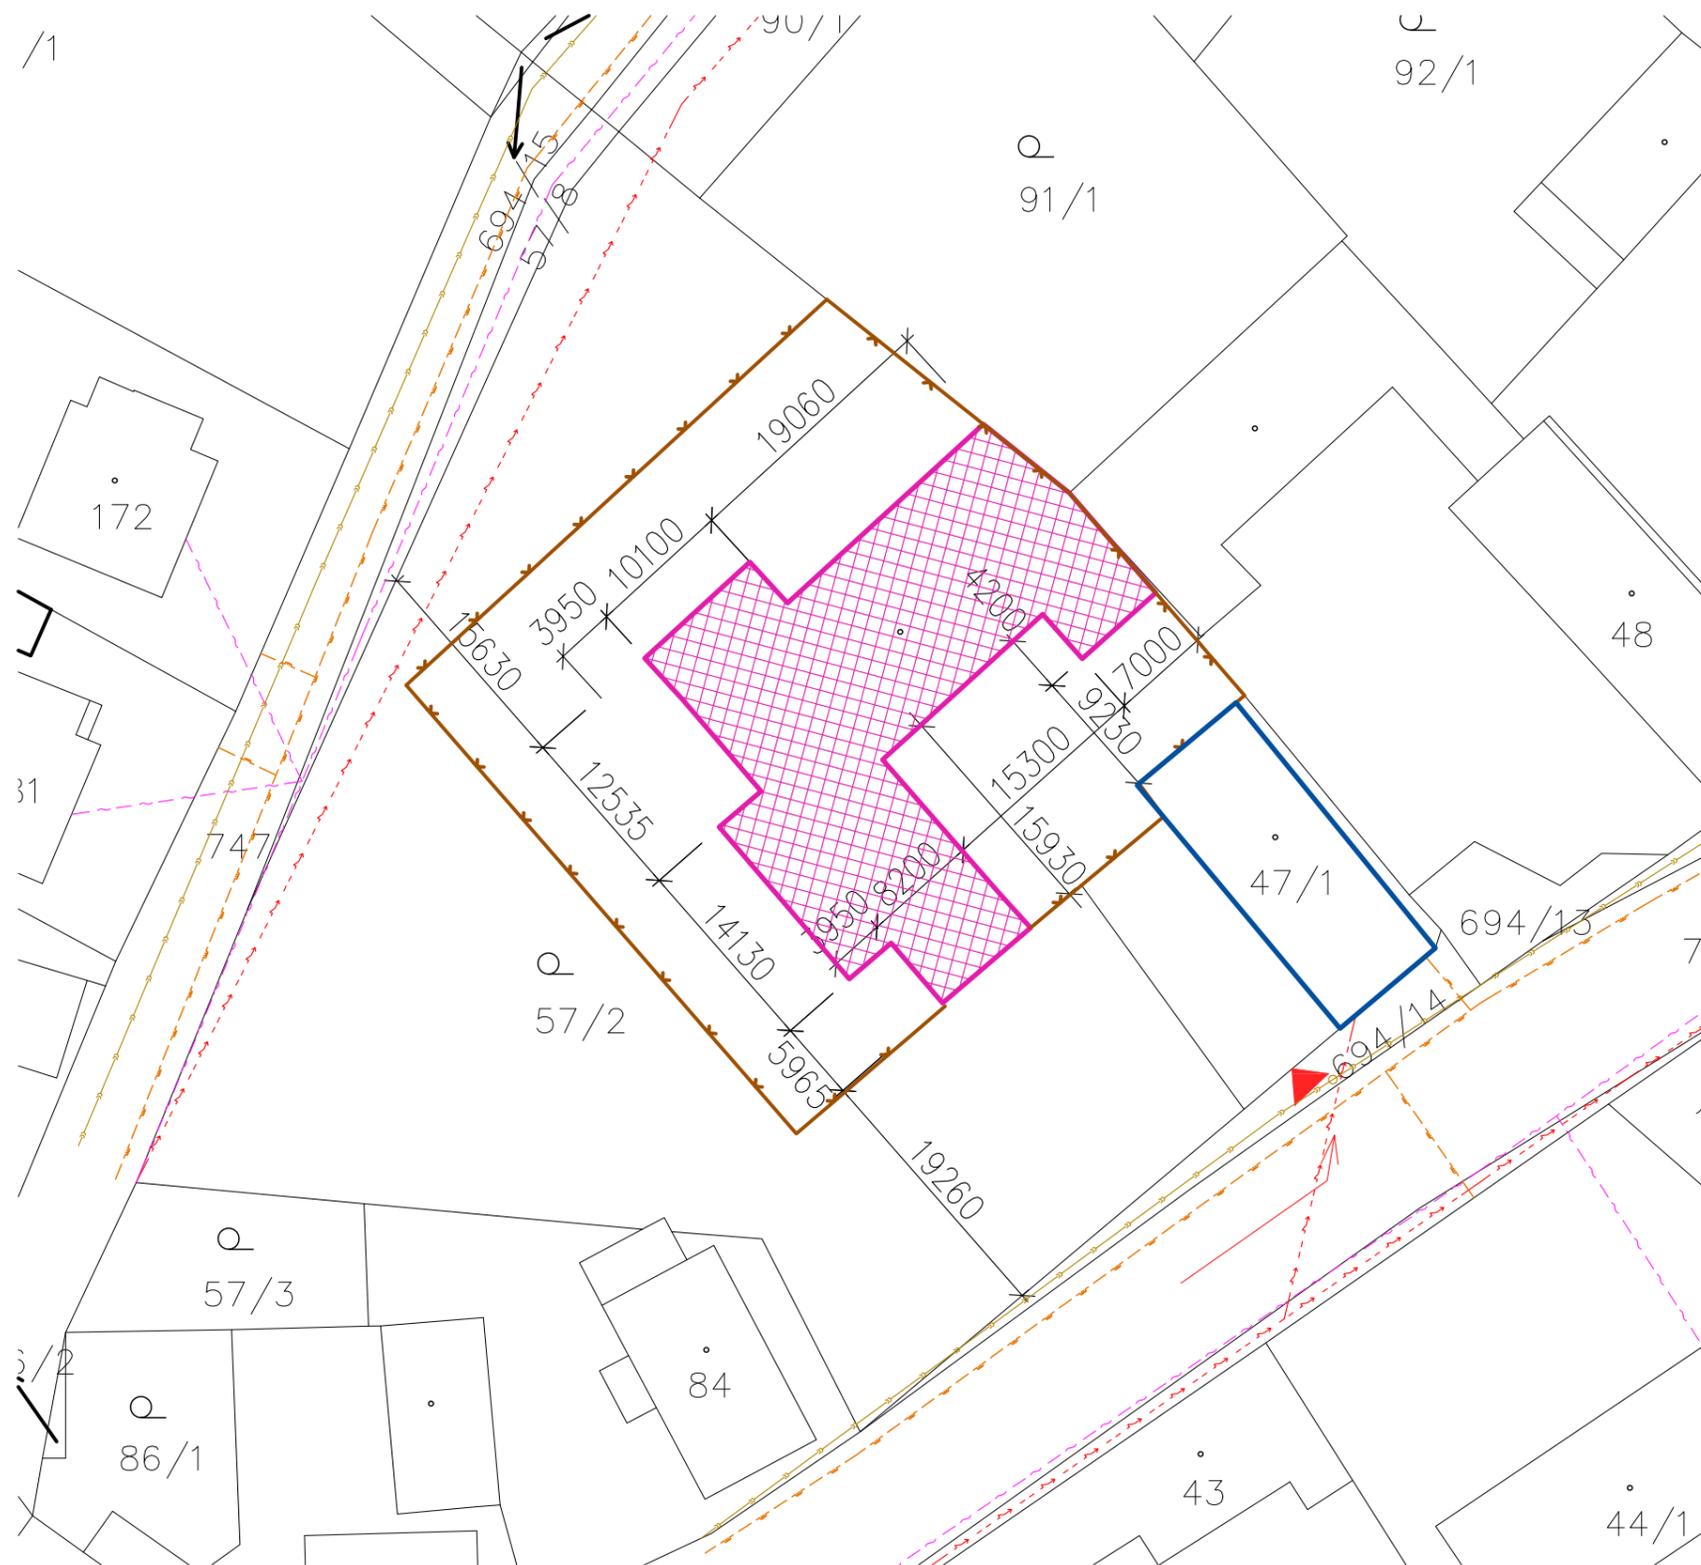

SITUACE - LEGENDA:

pozemek st. p.č.47/4, k.ú. Sobčice

-  demolice objektu hospodářských budov
-  stávající rodinný dům č.p. 49
-  rozsah staveniště, vymezení ohroženého prostoru demolice
-  přístupová cesta, vjezd na staveniště
-  příjezdová cesta

1905/52

Hranice a čísla parcel dle katastru nemovitostí

STÁVAJÍCÍ INŽENÝRSKÉ SÍTĚ

-  stávající nadzemní vedení NN do 1kV, je mimo dotčenou demolici a její ochranné pásmo
-  stávající podzemní komunikační vedení CETIN a.s. - je mimo dotčenou demolici a její ochranné pásmo
-  sít' plynovod - je mimo dotčenou demolici a její ochranné pásmo
-  vodovod - je mimo dotčenou demolici a její ochranné pásmo, provozovatel Stavoka Kosice a.s.
-  kanalizace - je mimo dotčenou demolici a její ochranné pásmo, provozovatel Stavoka Kosice a.s.



OÚ: Jičín	Projektant: ING. E. KREJCAROVÁ	ING. EVA KREJCAROVÁ		
MÚ: Jičín	Kontroloval: ING. E. KREJCAROVÁ	IČ74236857		
Číslo stavby: -	Zodpov.projektant: ING. E. KREJCAROVÁ	Zahradní 28, Jičín, 506 01 e.krejcarova@seznam.cz		
Akce: Demolice hospodářských budov u rodinného domu č.p. 49, Sobčice	STUPEŇ PD DBP	MĚŘÍTKO 1:200	FORMÁT A3	
Obsah: KOORDINAČNÍ SITUACE STAVBY	DATUM 04/2021	VÝKRES Č. C.2		
Investor: Obecní úřad Sobčice, IČ 00272108, Sobčice 25, 508 01 Hořice				