



Pohled V z ulice

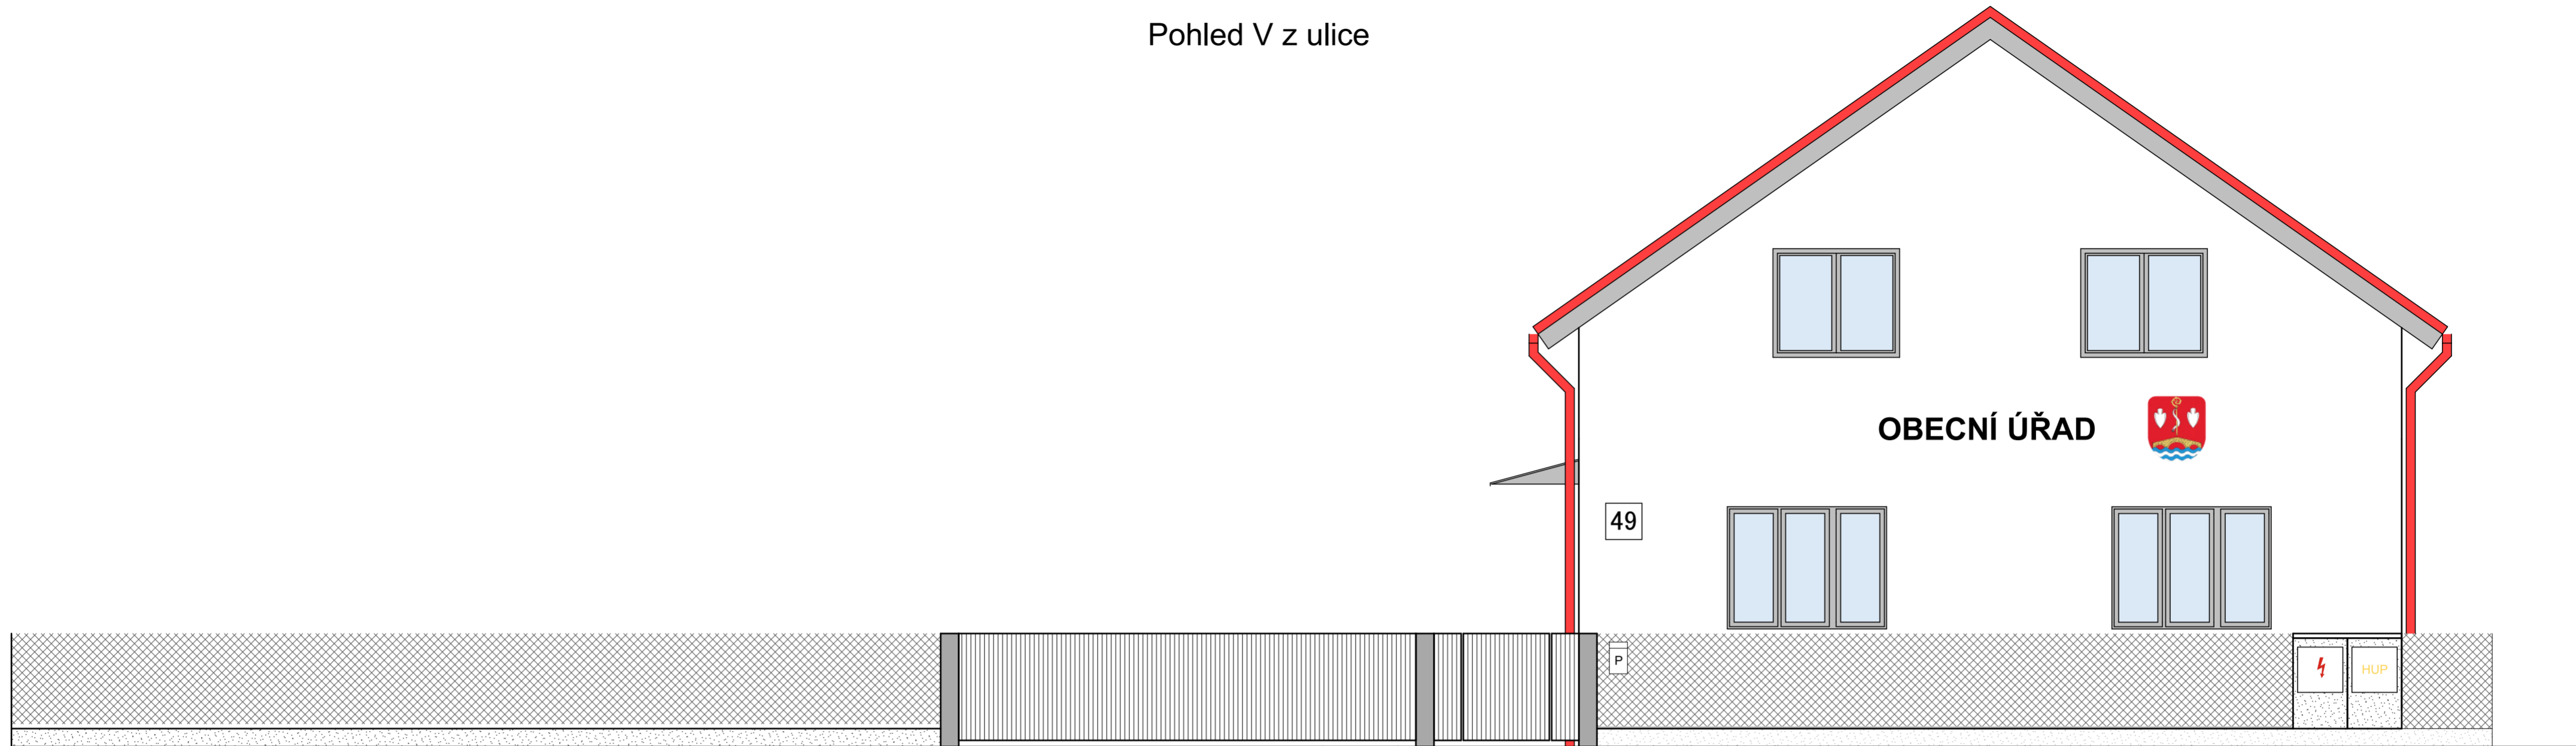

Pohled V

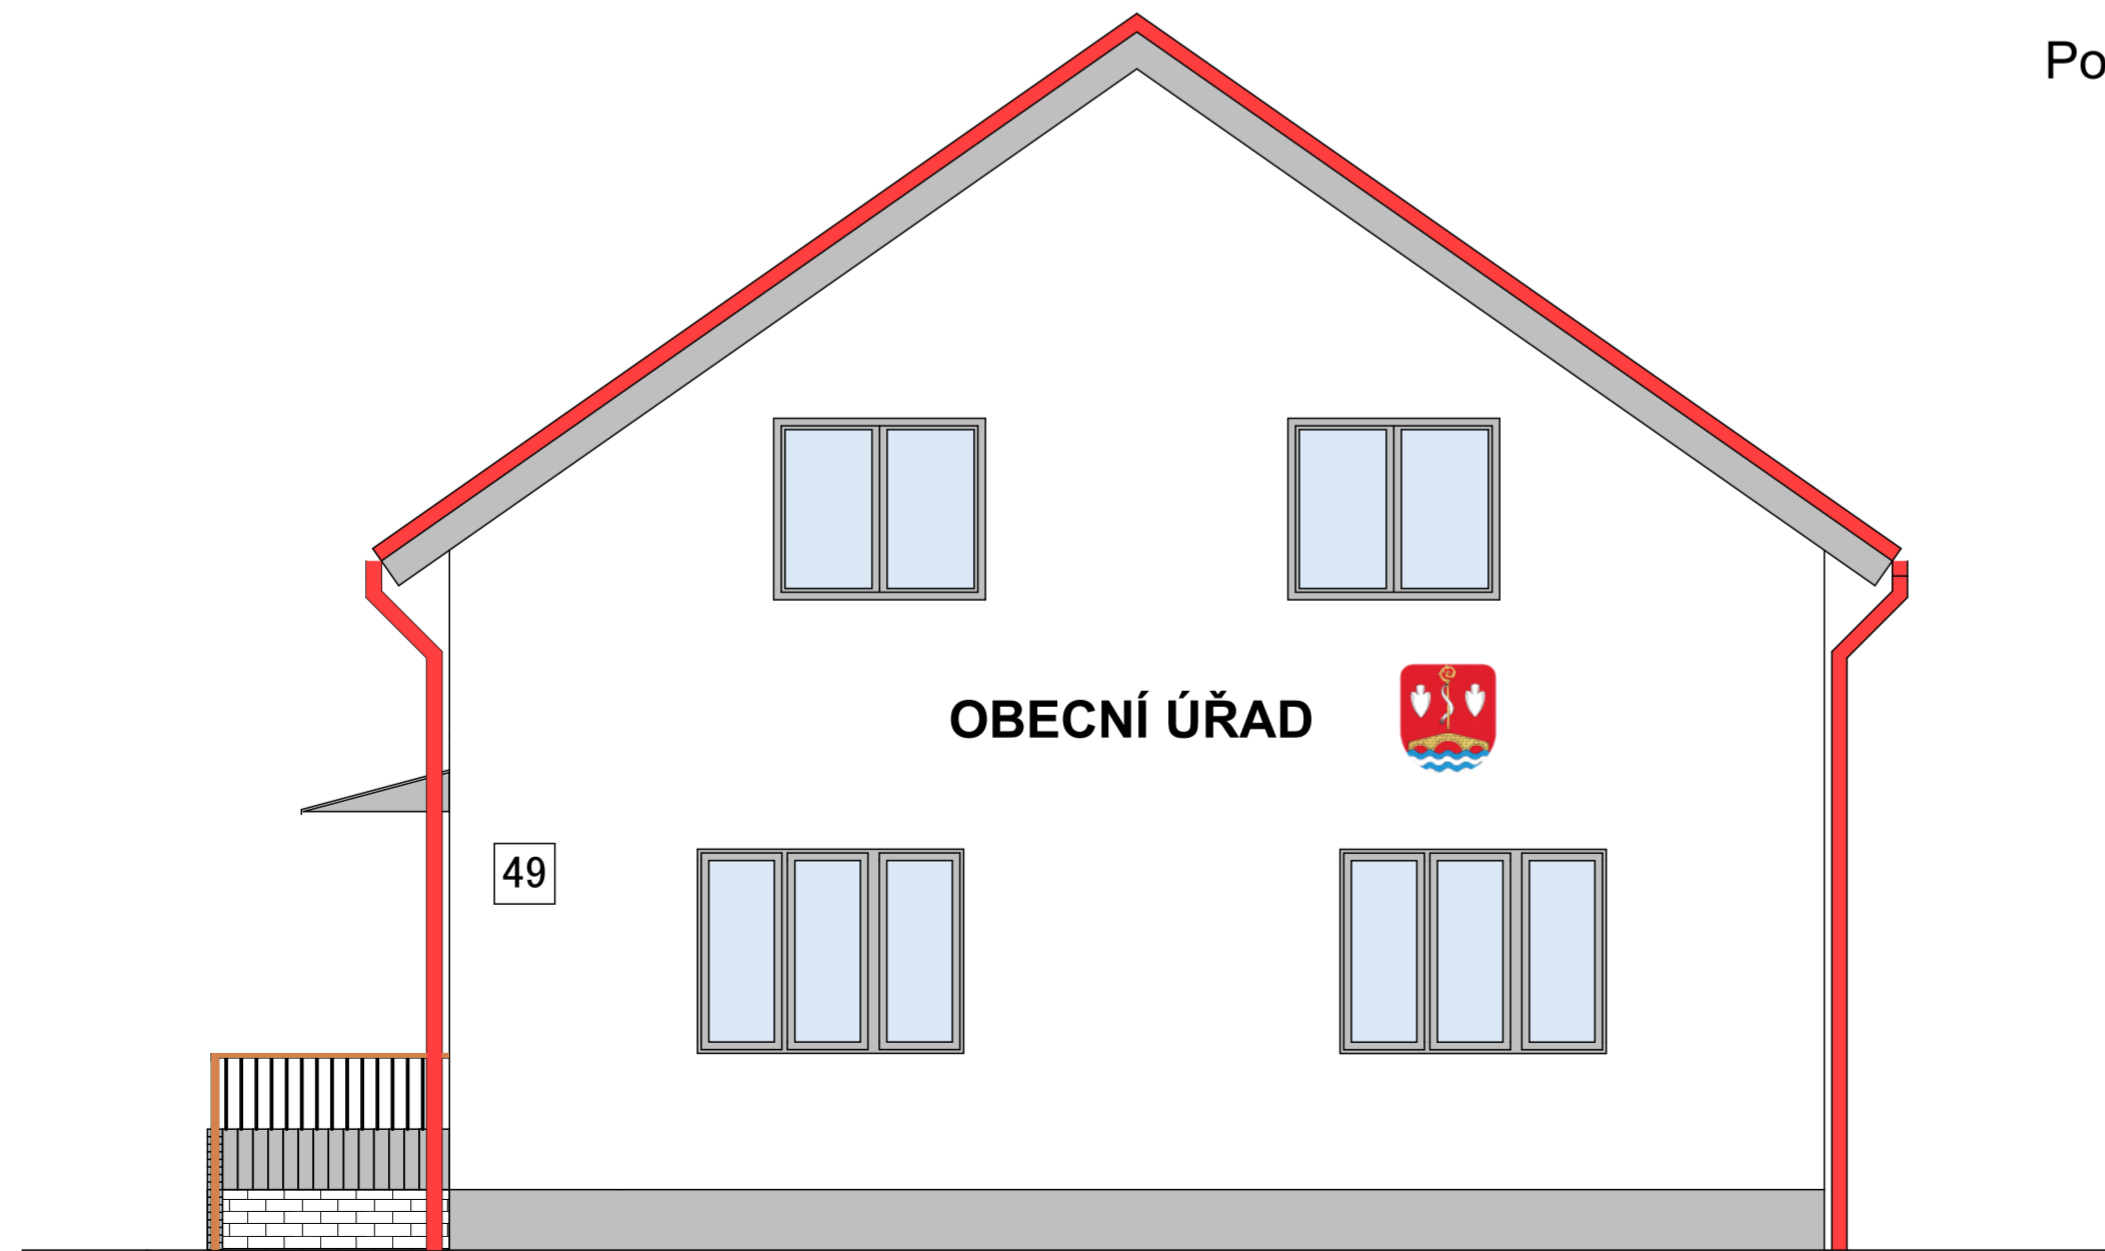

ZPRACOVATEL Martin Vojtíšek Prof. Vojtíška 25 507 52 Ostroměř ČKAIT 0602647 tel.:776 244 466 e-mail: vmdozoring@seznam.cz	ODPOVĚDNÝ PROJEKTANT Martin Vojtíšek
MV	VYPRACOVAL Martin Vojtíšek
	KONTROLOVAL

INVESTOR STAVBY OBEC SOBČICE, č.p.25, 508 01 Sobčice

UMÍSTĚNÍ STAVBY/ ADRESA SOBČICE 47, 507 01 SOBČICE

NÁZEV AKCE NOVÝ OBECNÍ ÚŘAD SOBČICE
--

DÍL D1	NÁVRH DISPOZICE
-----------	-----------------

PROFESNÍ DÍL ARCHITEKTONICKO - STAVEBNÍ	KOD PROF. ARS
--	------------------

NÁZEV VÝKRESU Pohledy V

DATUM 7/2023	REVIZE	MĚŘÍTKO 1:50	STUPEŇ PD	PARÉ
-----------------	--------	-----------------	-----------	------

ČÁST	SO	DÍL	PROF.	DĚLENÍ	ČLEBNÍ	Č. VÝKRESU	Č. REVIZE
------	----	-----	-------	--------	--------	------------	-----------