



Pohled J

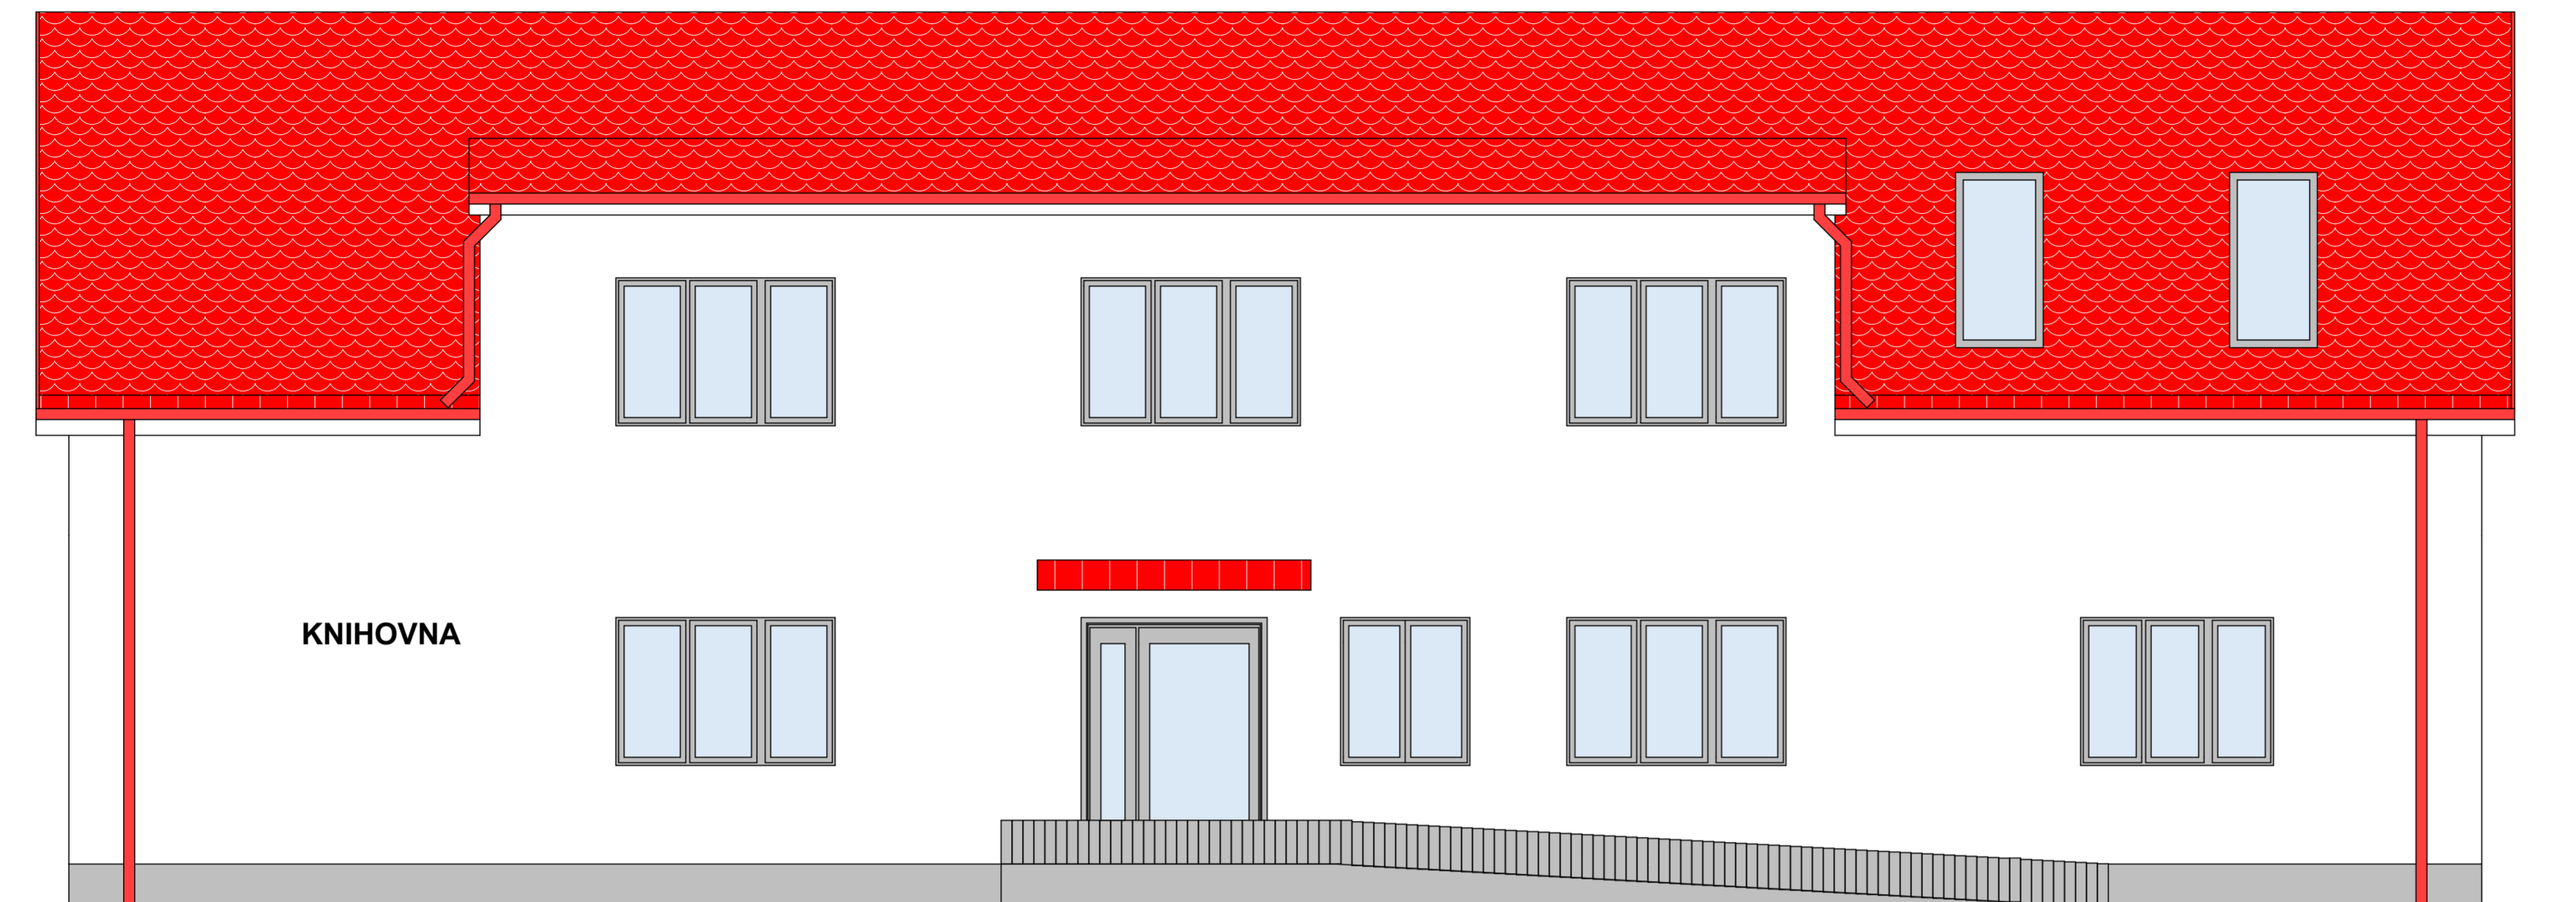

Pohled S

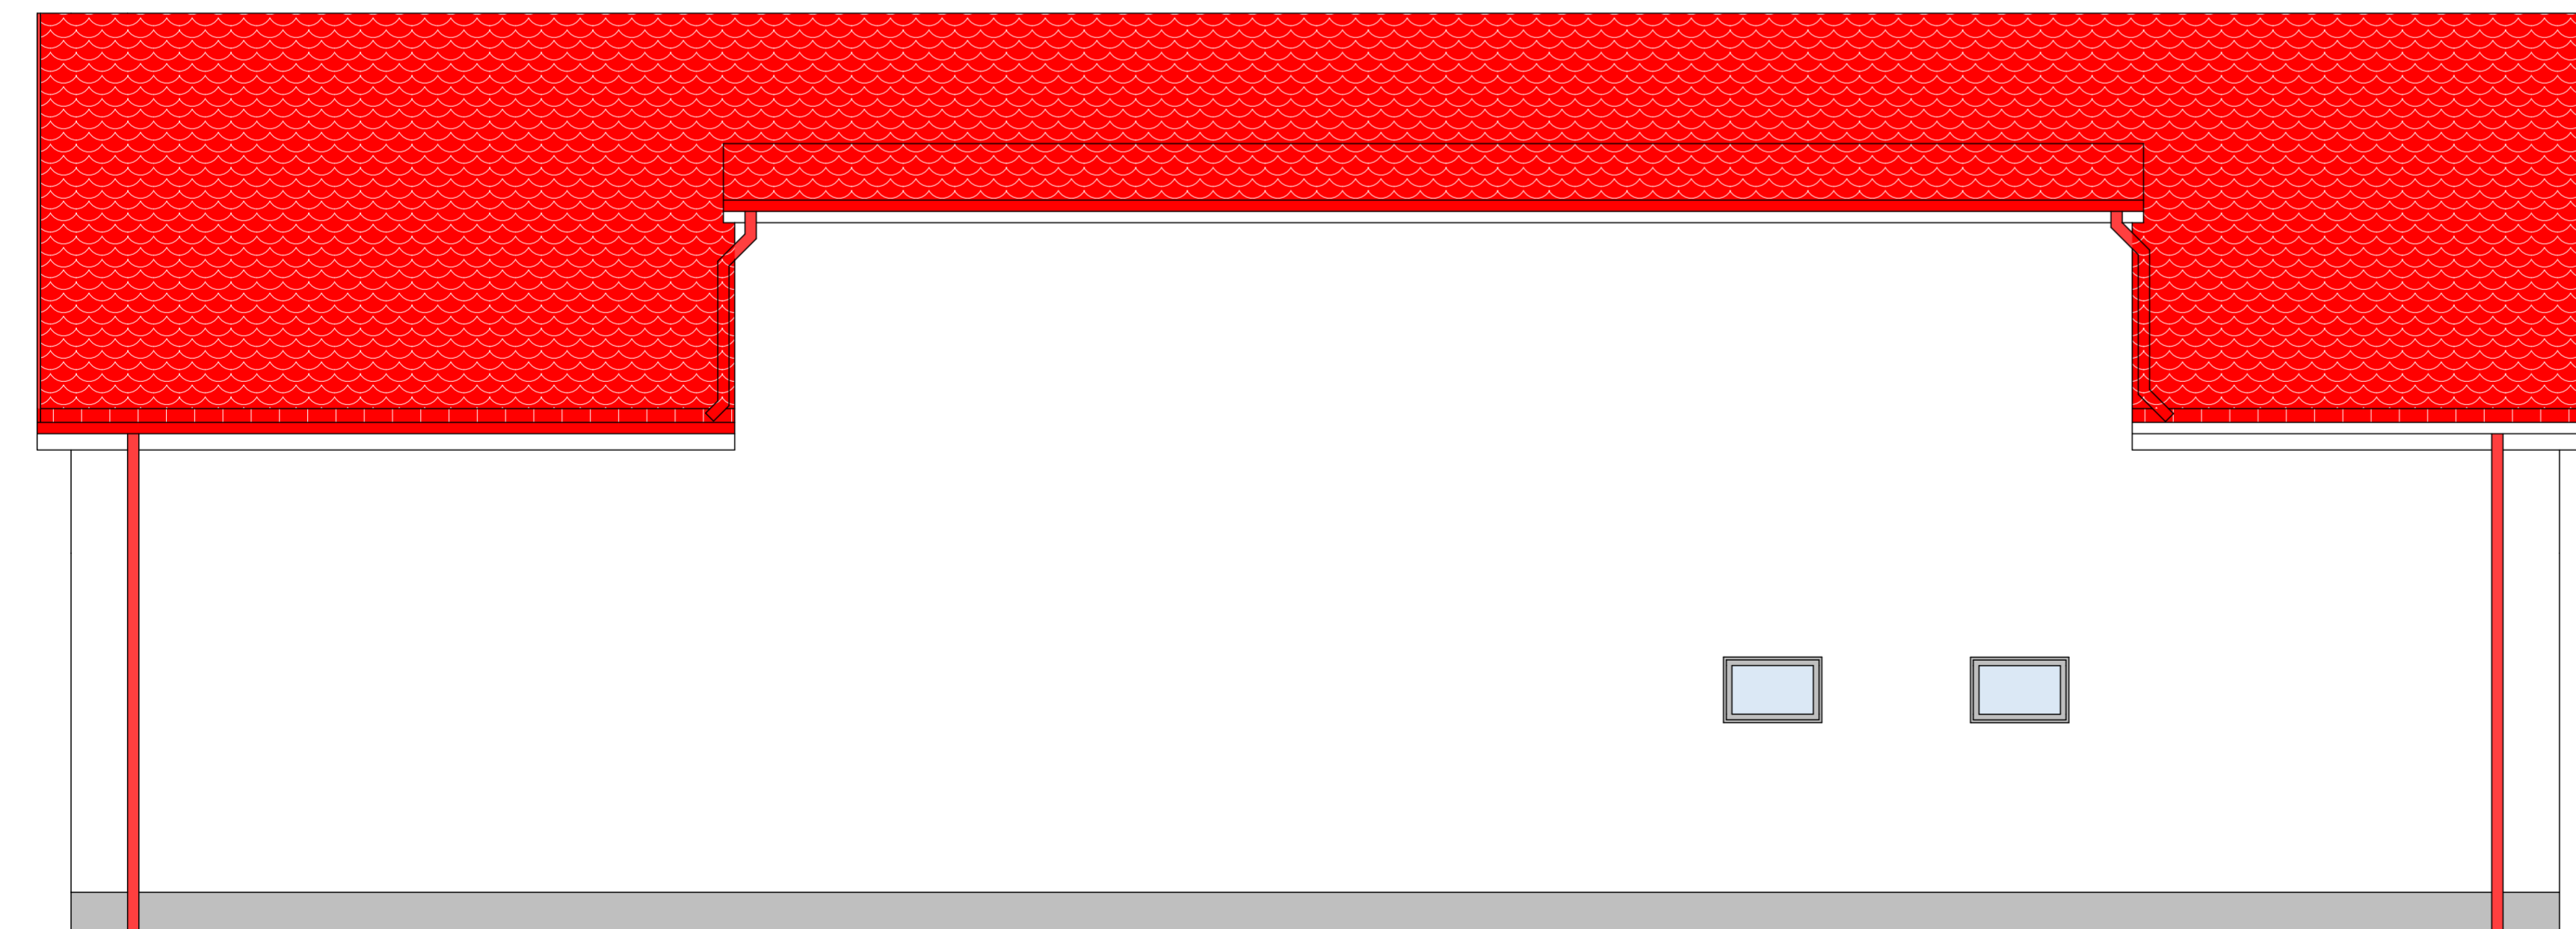

ZPRACOVATEL Martin Vojtíšek Prof. Vojtíška 25 507 52 Ostroměř ČKAIT 0602647 tel.:776 244 466 e-mail: vmdozoring@seznam.cz	ODPOVĚDNÝ PROJEKTANT Martin Vojtíšek
MV	VYPRACOVAL Martin Vojtíšek
	KONTROLOVAL

INVESTOR STAVBY
OBEC SOBČICE, č.p.25, 508 01 Sobčice

UMÍSTĚNÍ STAVBY/ ADRESA
SOBČICE 47, 507 01 SOBČICE

NÁZEV AKCE
NOVÝ OBECNÍ ÚŘAD SOBČICE

DÍL
D1 NÁVRH DISPOZICE

PROFESNÍ DÍL
ARCHITEKTONICKO - STAVEBNÍ KOD PROF. ARS

NÁZEV VÝKRESU
Pohledy J + S

DATUM 7/2023	REVIZE	MĚŘÍTKO 1:50	STUPEŇ PD	PARÉ
ČÁST	SO	DÍL	PROF.	DĚLENÍ
				Č. ČLENĚNÍ
				Č. VÝKRESU
				Č. REVIZE