2.NP

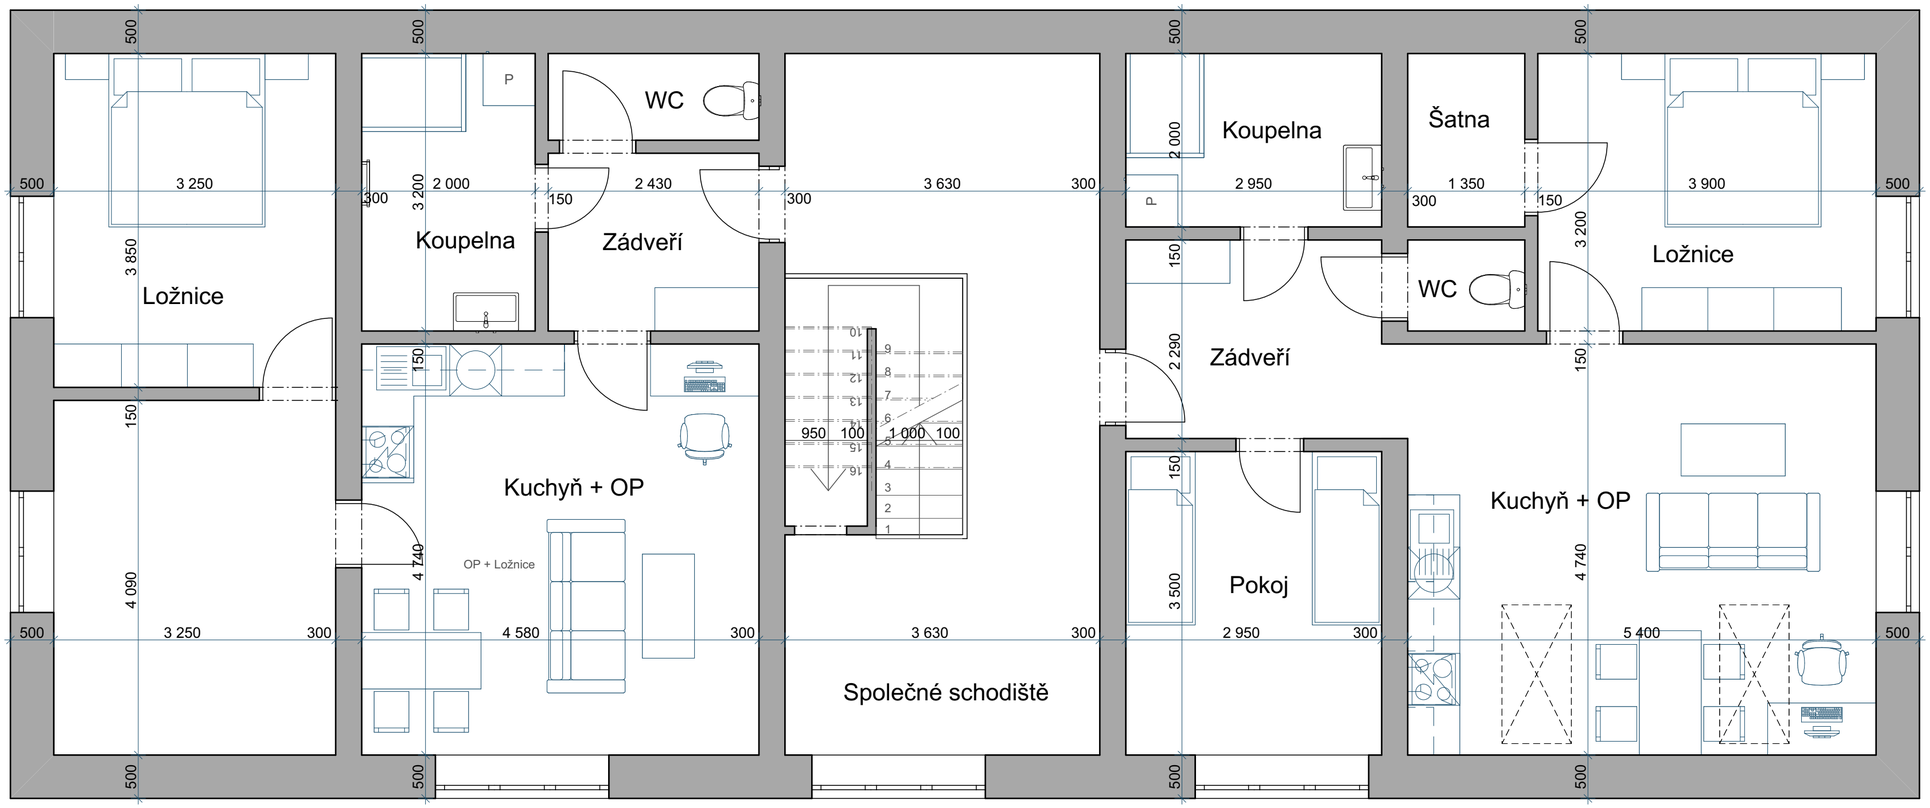

Tabulka místností 2.NP					
Č.	Název místnosti	Plocha (m2)	Nášlapná vrstva	Povrchová úprava zdí	Povrchová úprava stropu
2.01	Schodiště	29,37	Keramická dlažba	Omítka	SDK podhled
2.02	Zádveří 1	6,86	Vinyl	Omítka	SDK podhled
2.03	Pokoj 1	10,33	Koberec	Omítka	SDK podhled
2.04	Kuchyň/OP 1	25,92	Vinyl	Omítka	SDK podhled
2.05	WC 1	1,42	Keramická dlažba	Omítka + obklad	SDK podhled
2.06	Koupelna 1	5,90	Keramická dlažba	Keramický obklad	SDK podhled
2.07	Ložnice 1	12,48	Koberec	Omítka	SDK podhled
2.08	Šatna 1	2,70	Vinyl	Omítka	SDK podhled
2.09	Zádveří 2	5,09	Vinyl	Omítka	SDK podhled
2.10	WC 2	2,43	Keramická dlažba	Omítka + obklad	SDK podhled
2.11	Koupelna 2	6,40	Keramická dlažba	Keramický obklad	SDK podhled
2.12	Kuchyň/OP 2	21,71	Vinyl	Omítka	SDK podhled
2.13	Pokoj 2	13,29	Koberec	Omítka	SDK podhled
2.14	Ložnice 2	12,51	Koberec	Omítka	SDK podhled
		156,40 m²			

ZPRACOVATEL
Martin Vojtíšek
Prof. Vojtíška 25
507 52 Ostroměř
ČKAIT 0602647
tel.:776 244 466
e-mail: vmdozoring@seznam.cz

ODPOVĚDNÝ PROJEKTANT: Martin Vojtíšek
VYPRACOVAL: Martin Vojtíšek
KONTROLOVAL:
Číslo zakázky:

INVESTOR STAVBY: OBEC SOBČICE, č.p.25, 508 01 Sobčice
UMÍSTĚNÍ STAVBY/ ADRESA: SOBČICE 47, 507 01 SOBČICE
NÁZEV AKCE: NOVÝ OBECNÍ ÚŘAD SOBČICE
DÍL: D1 — NÁVRH DISPOZICE
PROFESNÍ DÍL: ARCHITEKTONICKO - STAVEBNÍ — KOD PROF.: ARS
NÁZEV VÝKRESU: Studie vnitřní dispozice - 2.NP

DATUM	REVIZE	MĚŘÍTKO	STUPEŇ PD	PARÉ
7/2023		1:50		

ČÁST	SO	DÍL	PROF.	DĚLENÍ	ČLENĚNÍ	Č. VÝKRESU	Č.REVIZE