


1.NP

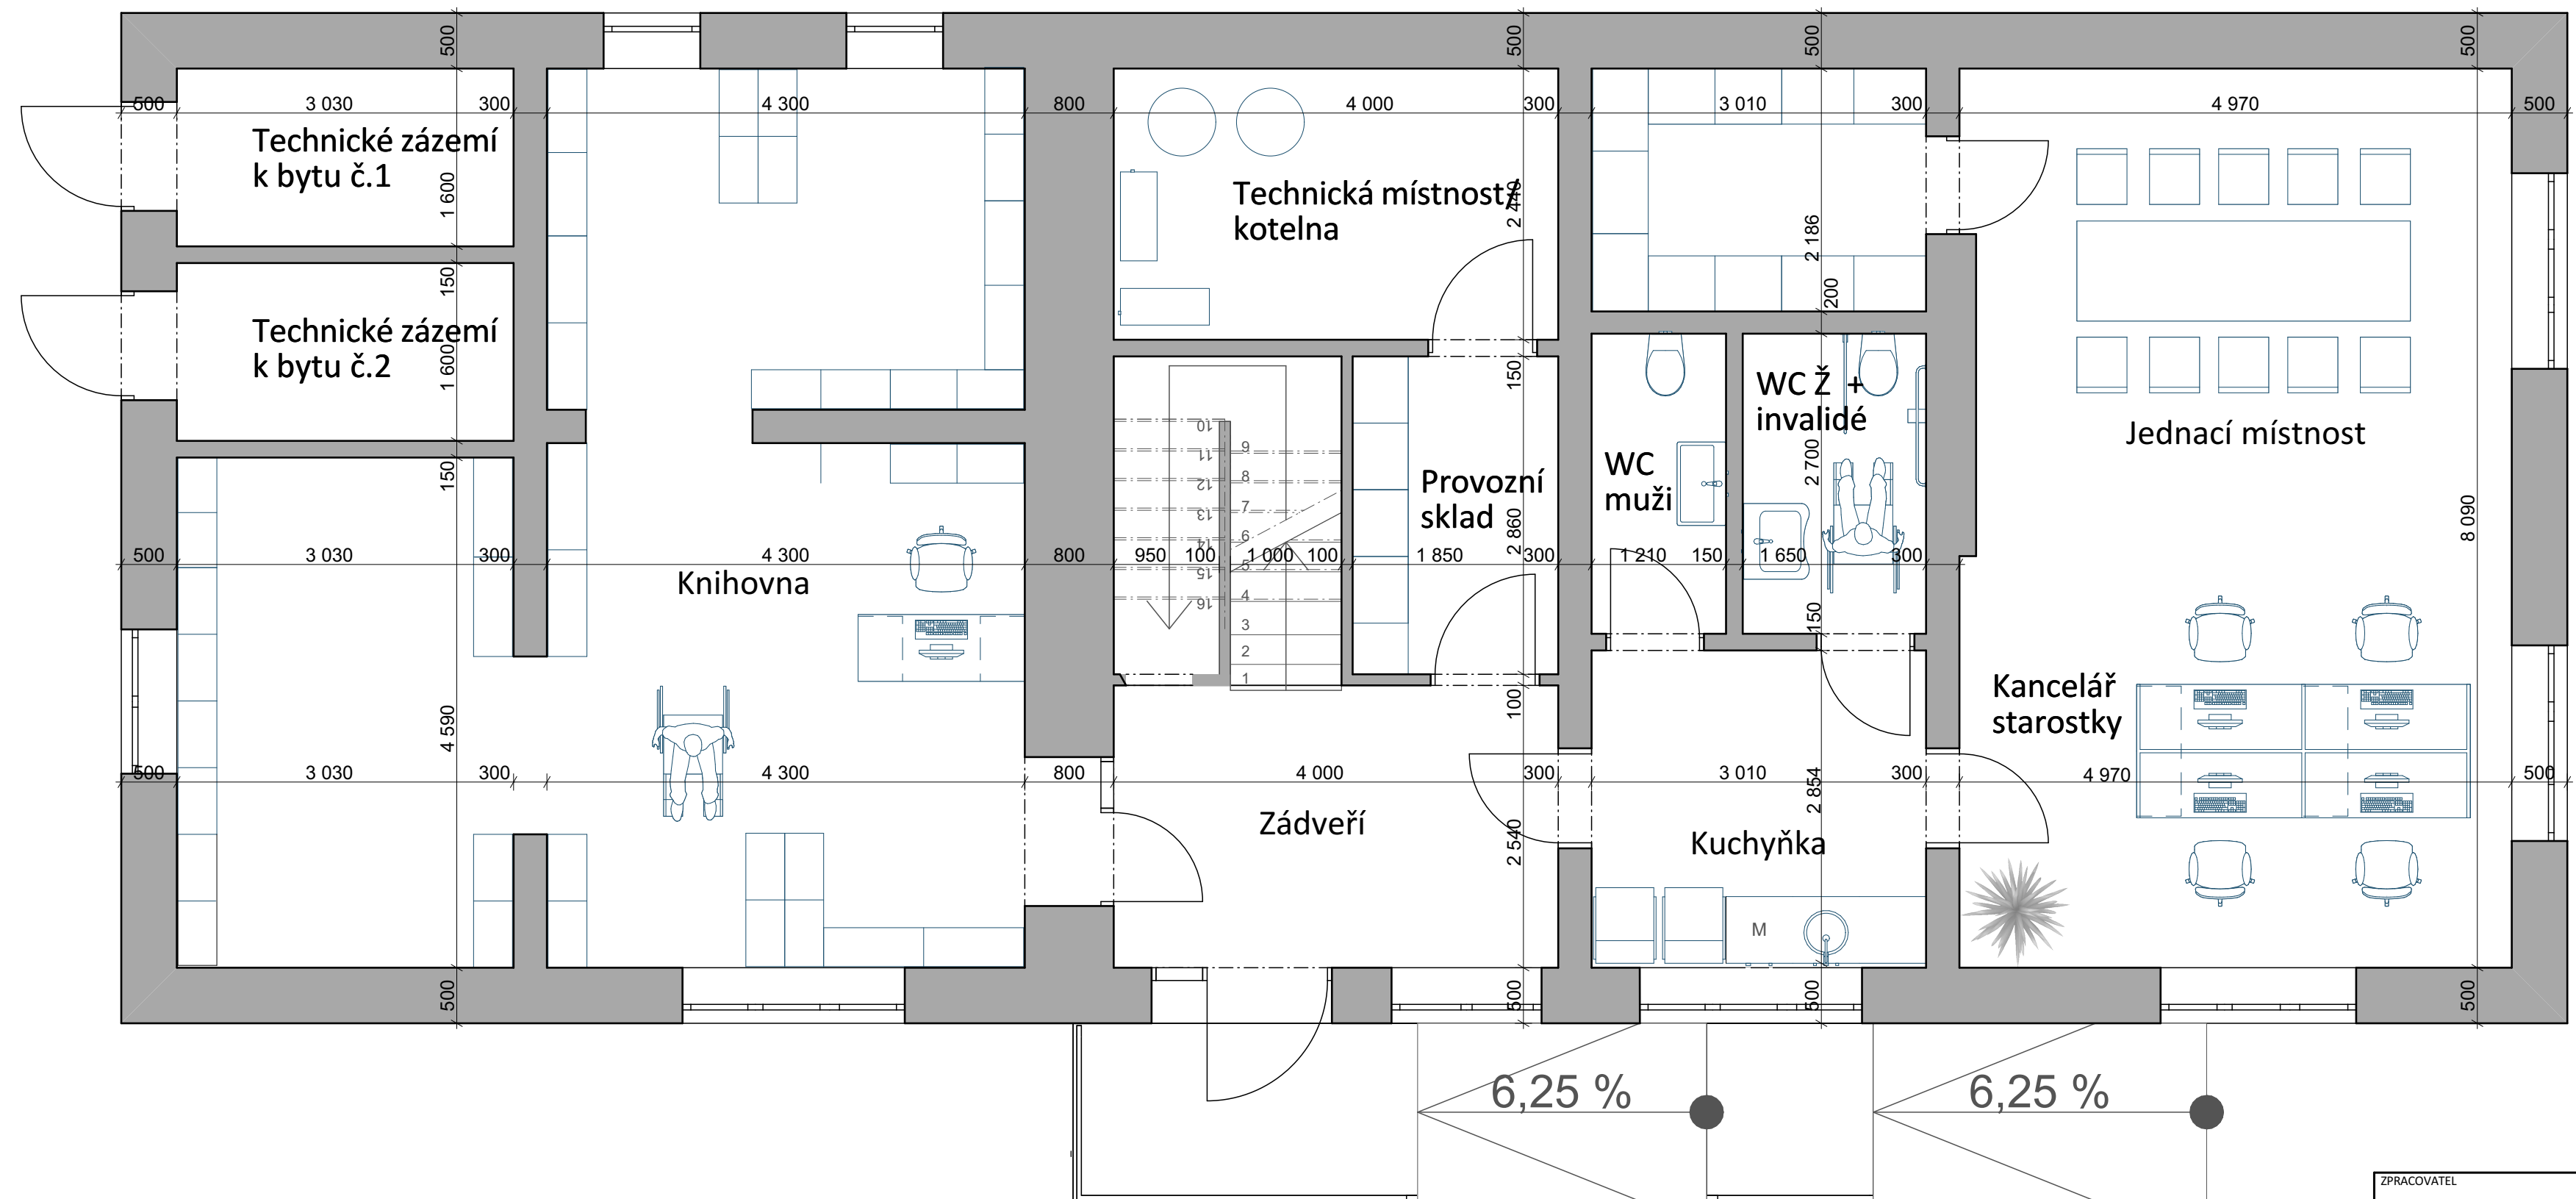

Tabulka místností 1.NP

Č. m	Název místnosti	Plocha (m ²)	Nákladní vrstva	Povrchová úprava zdí	Povrchová úprava stropu
1.01	Vstupní chodba	10,43	Keramická dlažba	Omítka	SDK podhled
1.02	Chodba + zázemí	8,85	Keramická dlažba	Omítka	SDK podhled
1.03	WC muži	3,30	Keramická dlažba	Keramický obklad	SDK podhled
1.04	WC ženy + invalidé	4,46	Keramická dlažba	Keramický obklad	SDK podhled
1.05	Kancelář/ jednací...	39,79	PVC	Omítka	SDK podhled
1.06	Archiv	6,72	Keramická dlažba	Omítka	SDK podhled
1.07	Provozní sklad	5,29	Keramická dlažba	Omítka	SDK podhled
1.08	Technická místnost	9,76	Keramická dlažba	Omítka	SDK podhled
1.09	Schodiště	6,07	Keramická dlažba	Omítka	SDK podhled
1.10	Knihovna	49,70	PVC	Omítka	SDK podhled
1.11	Technické zázem...	5,23	Epoxidová stěrka	Omítka	SDK podhled
1.12	Technické zázem...	5,23	Epoxidová stěrka	Omítka	SDK podhled
		154,82 ...			

ZPRACOVATEL Martin Vojtíšek Prof. Vojtíška 25 507 52 Ostroměř ČKAIT 0602647 tel.: 776 244 466 e-mail: vmdozoring@seznam.cz		ODPOVĚDNÝ PROJEKTANT Martin Vojtíšek	
VYPRACOVAL Martin Vojtíšek		Kontroloval	
INVESTOR STAVBY OBEC SOBČICE, č.p.25, 508 01 Sobčice			
UMÍSTĚNÍ STAVBY/ ADRESA SOBČICE 47, 507 01 SOBČICE			
NÁZEV AKCE NOVÝ OBECNÍ ÚŘAD SOBČICE			
DÍL D1 NÁVRH DISPOZICE			
PROFESNÍ DÍL ARCHITEKTONICKO - STAVEBNÍ		KOD PROF. ARS	
NÁZEV VÝKRESU Studie vnitřní dispozice - 1.NP			
DATUM 7/2023	REVIZE	MĚŘÍTKO 1:50	STUPEŇ PD PARÉ
ČÁST	SO	DÍL	PROF.
		DĚLENÍ	Č. VÝKRESU
		Č. REVIZE	