



ŘEZ A-A'

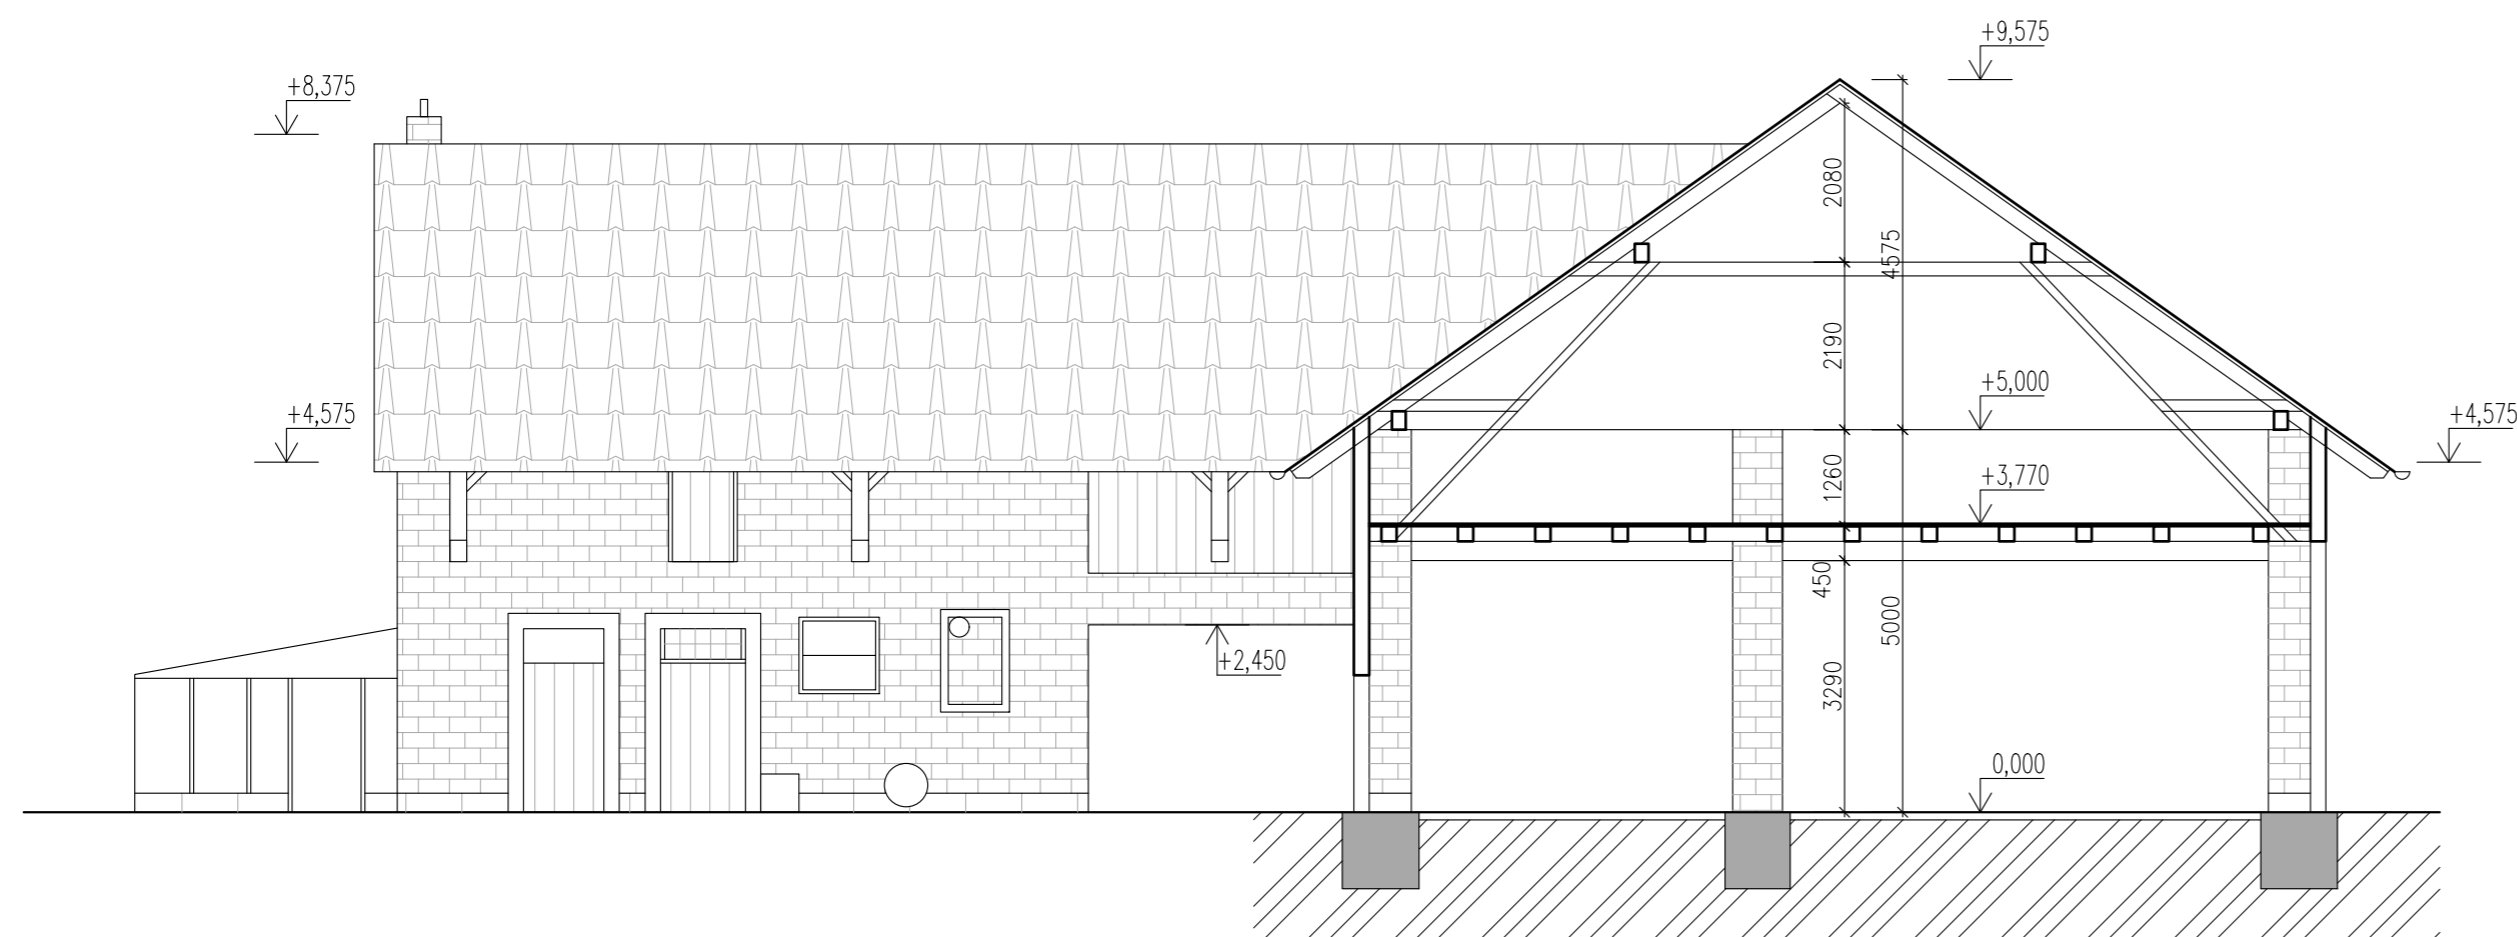

ŘEZ B-B'

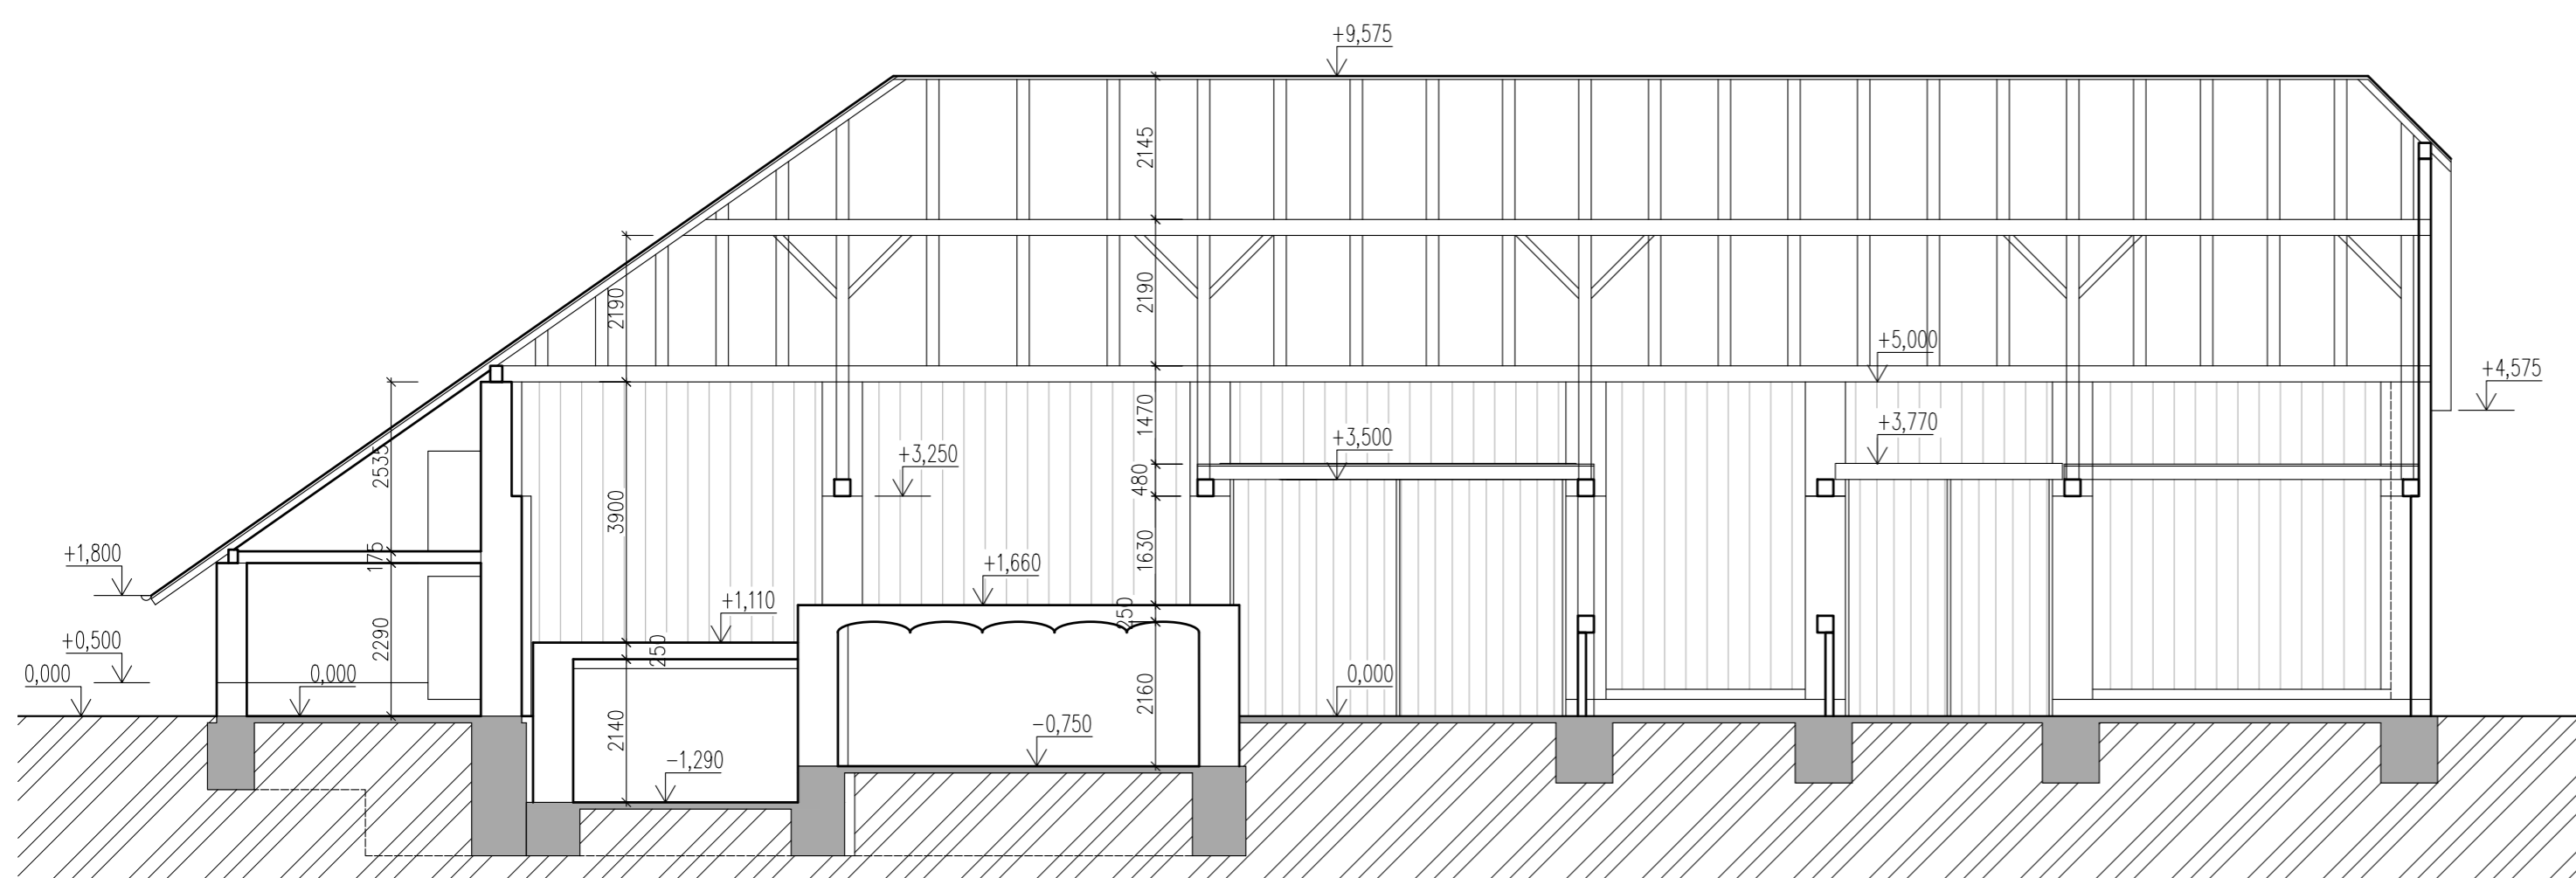

0,000 = 261,00 - výškový systém BpV

OÚ: Sobčice	Projektant: ING. E. KREJCAROVÁ	ING. EVA KREJCAROVÁ		
MÚ: Hořice	Kontroloval: ING. E. KREJCAROVÁ	IČ74236857 Zahradní 28, Jičín, 506 01 e.krejcarova@seznam.cz		
Číslo stavby: st. 47/1	Zodpov.projektant: ING. E. KREJCAROVÁ	STUPEŇ PD DBP	MĚŘÍTKO 1:100	FORMÁT A2
Akce: Demolice hospodářských budov u rodinného domu č.p. 49, Sobčice		DATUM 04/2021	VÝKRES Č. <b>D.b-03</b>	
Investor: Obecní úřad Sobčice, IČ 00272108, Sobčice 25, 508 01 Hořice				