




POHLED SEVEROVÝCHODNÍ

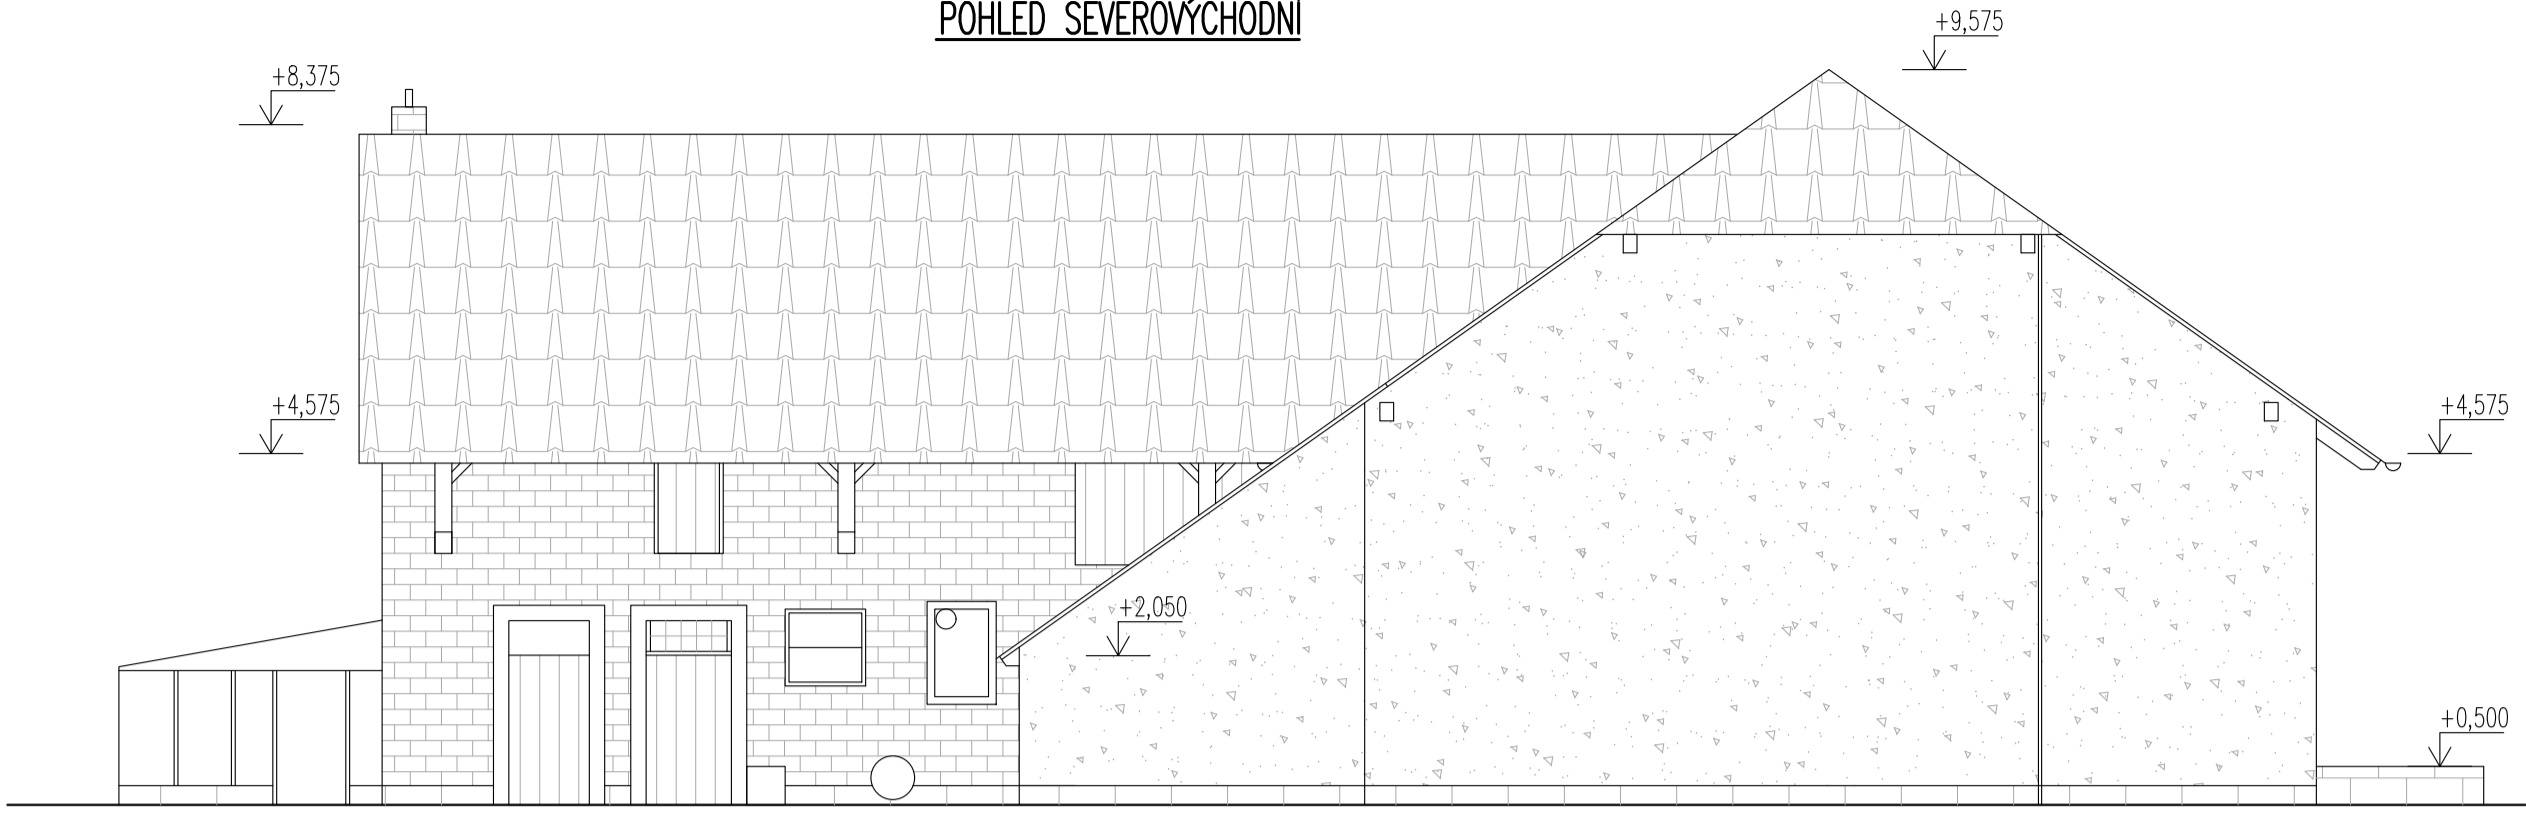


POHLED JIHOVÝCHODNÍ

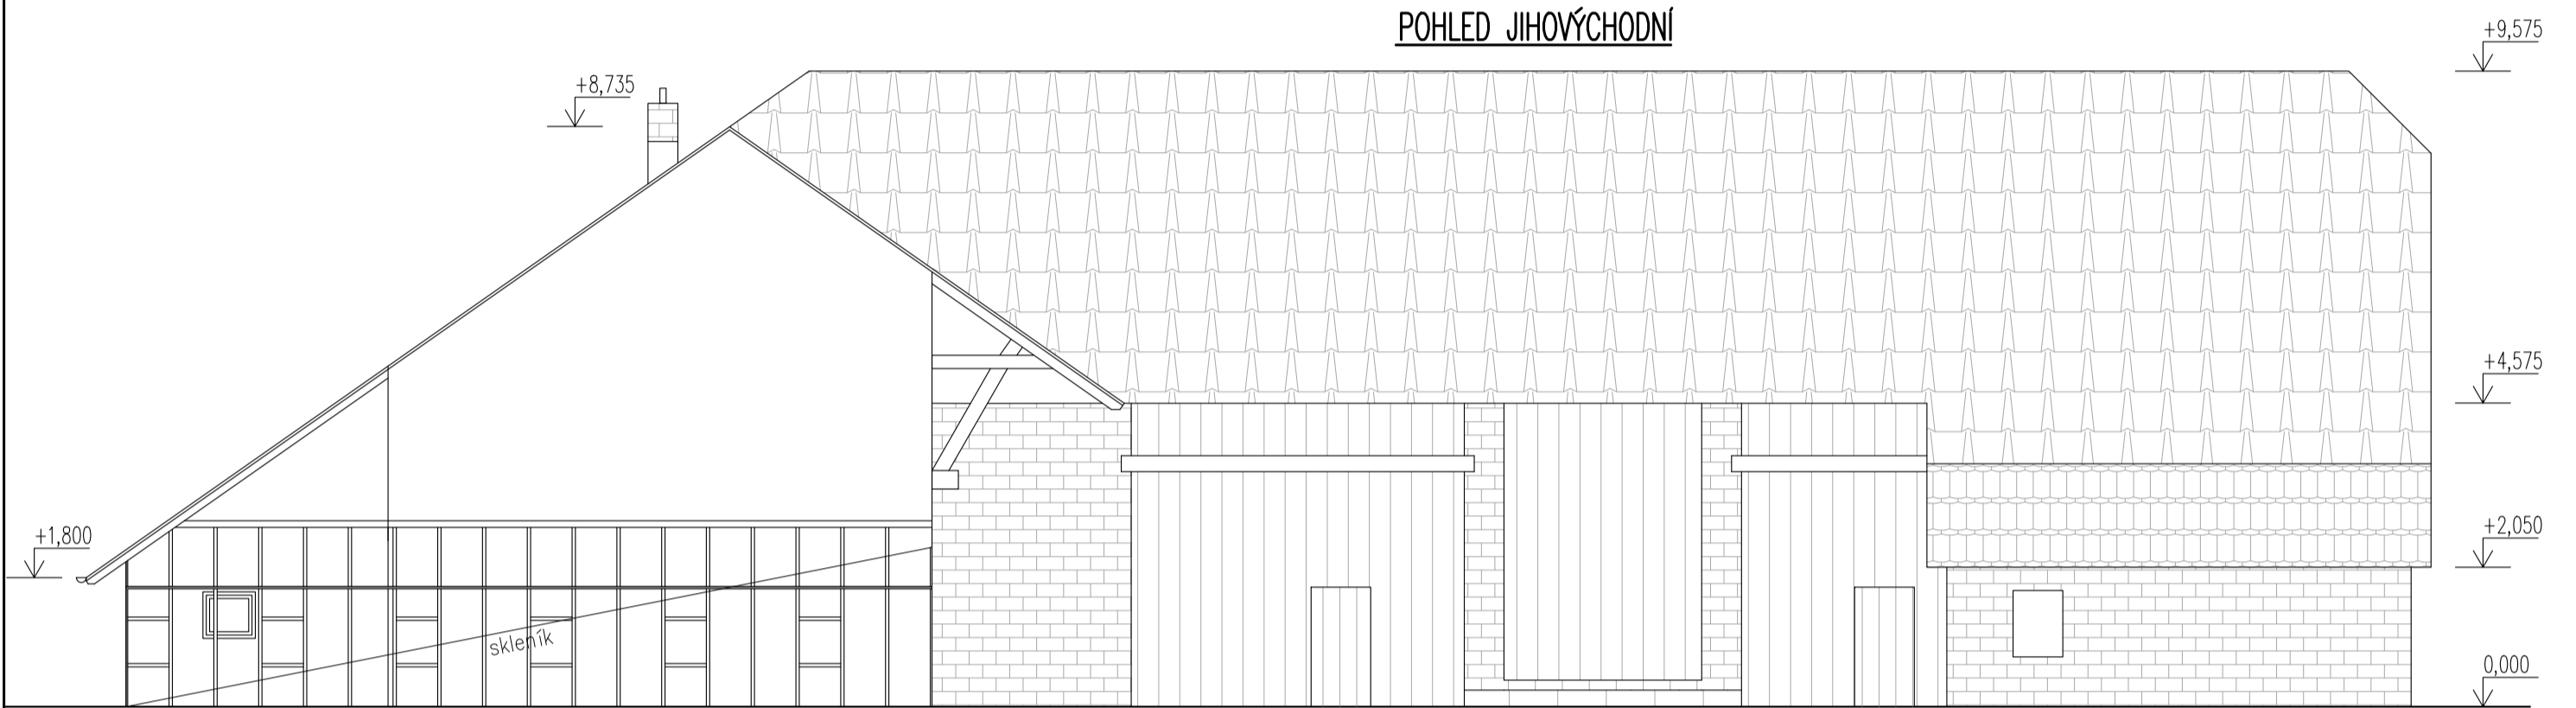

POHLED JIHOZÁPADNÍ

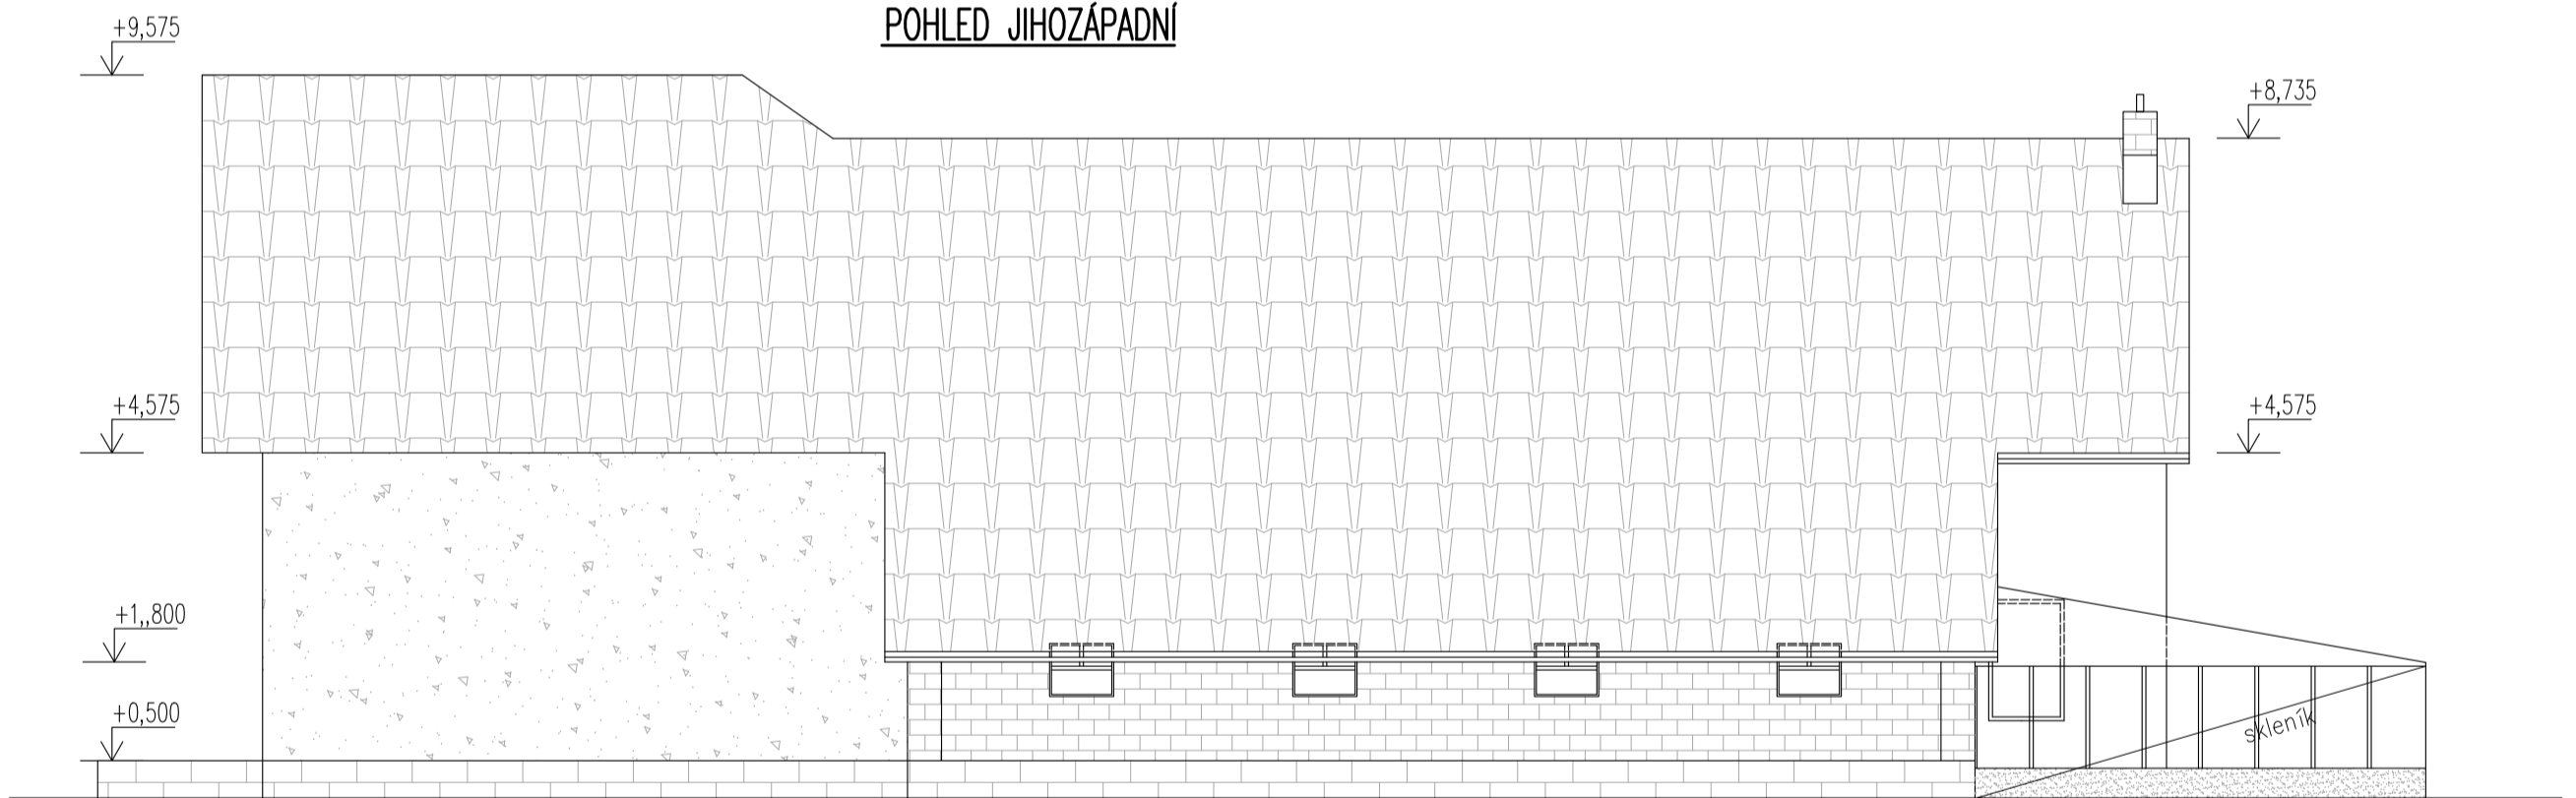

POHLED SEVEROZÁPADNÍ

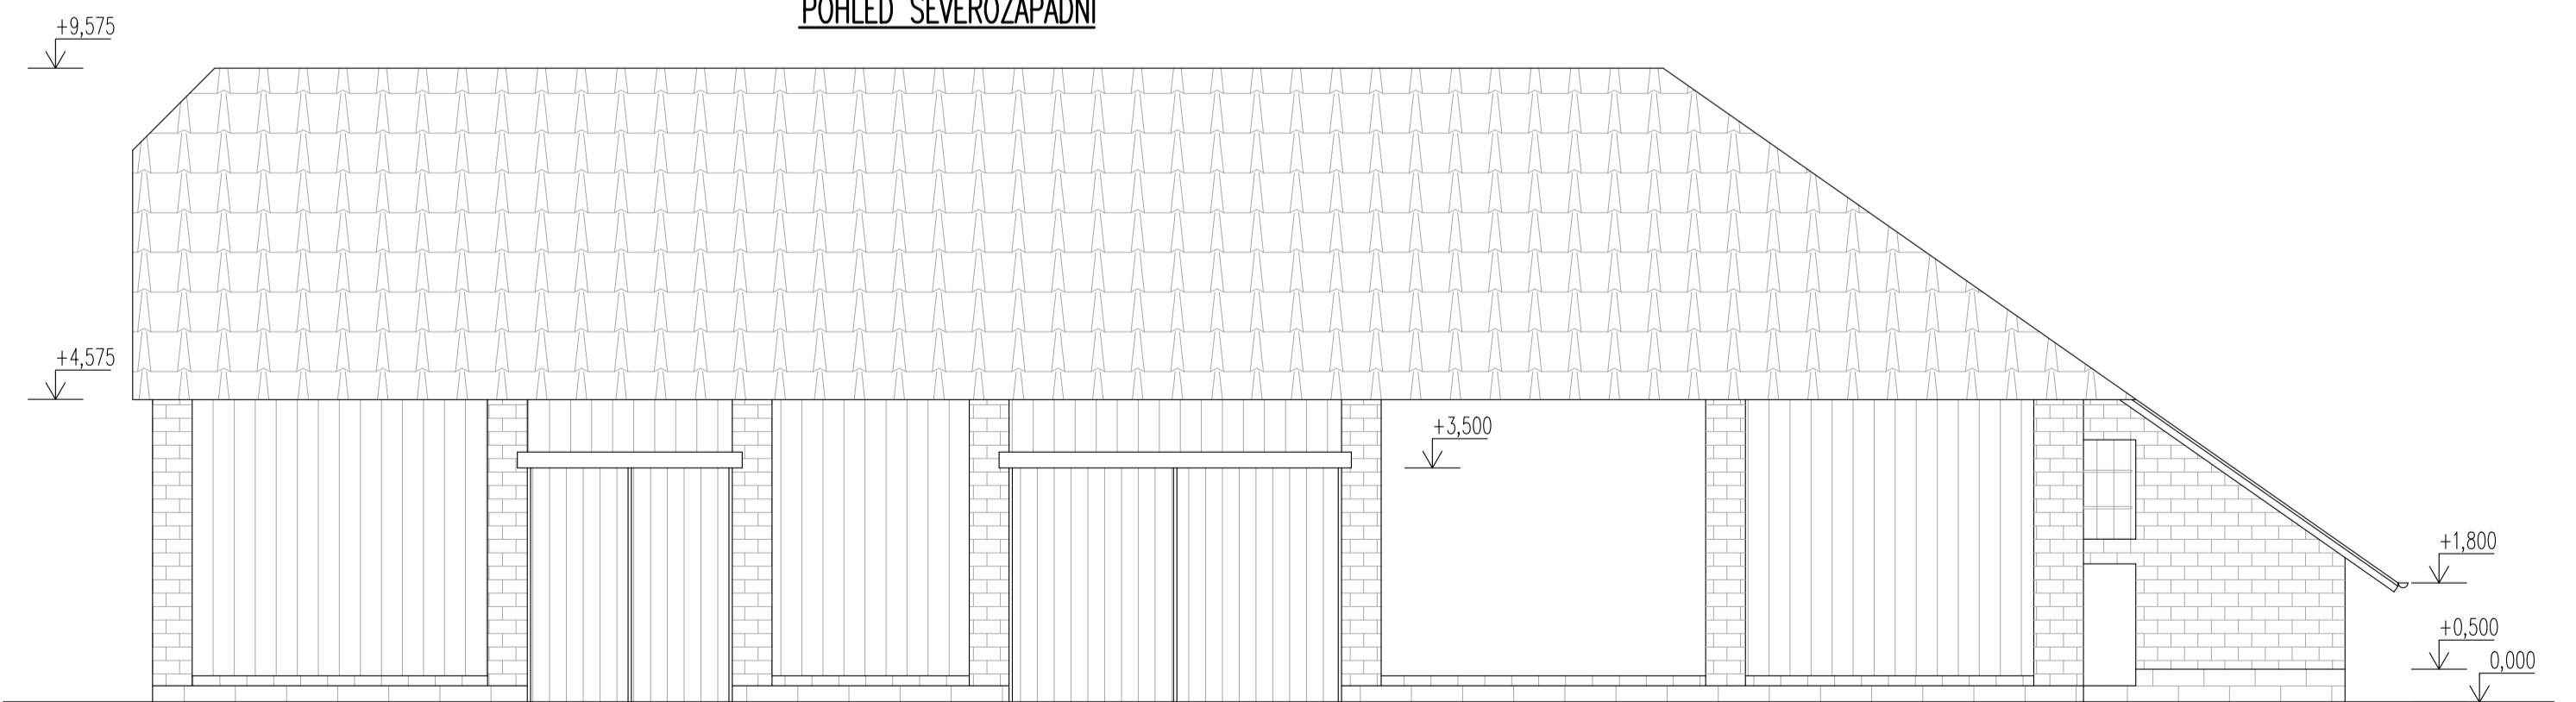

0,000 = 261,00 - výškový systém BpV

OÚ: Sobčice	Projektant: ING. E. KREJCAROVÁ	ING. EVA KREJCAROVÁ
MÚ: Hořice	Kontroloval: ING. E. KREJCAROVÁ	ČI4238851
Číslo stavby: st. 47/1	Zodpov.projektant: ING. E. KREJCAROVÁ	Zahradní 28, Jičín, 506 01
Akce: Demolice hospodářských budov u rodinného domu č.p. 49, Sobčice		e.krejcarova@seznam.cz
Obsah: Pohledy	STUPEŇ PD DBP	MĚŘÍTKO 1:100
Investor: Obecní úřad Sobčice, IČ 00272108, Sobčice 25, 508 01 Hořice	DATUM 04/2021	FORMÁT A2
		VÝKRES Č. D.b-04