



Ostroměř

Sobčice

Stará Hůra

Starohorská

E442

35

E442

35

35

T. G. Masaryka

Družstevní

T. G. Masaryka

Školní

Starohorská

Štorchova

Na Rybníce

Nádražní

Nádražní

Starohorská

Starohorská

Starohorská

Javorinka

Sobčice

D35

265


D35



NÁVRH PŘECHODNÉ ÚPRAVY PROVOZU
NA POZEMNÍCH KOMUNIKACÍCH

SITUACE PŘÍLOHA č. 1/2, ke zn. RK20250943

Zpracoval dne 14.10.2025
Jiří Lorenc +420 606 642 987; e-mail: info@lorenco.cz
LETS DZ s.r.o.
5. května 1378, 516 01 Rychnov nad Kněžnou

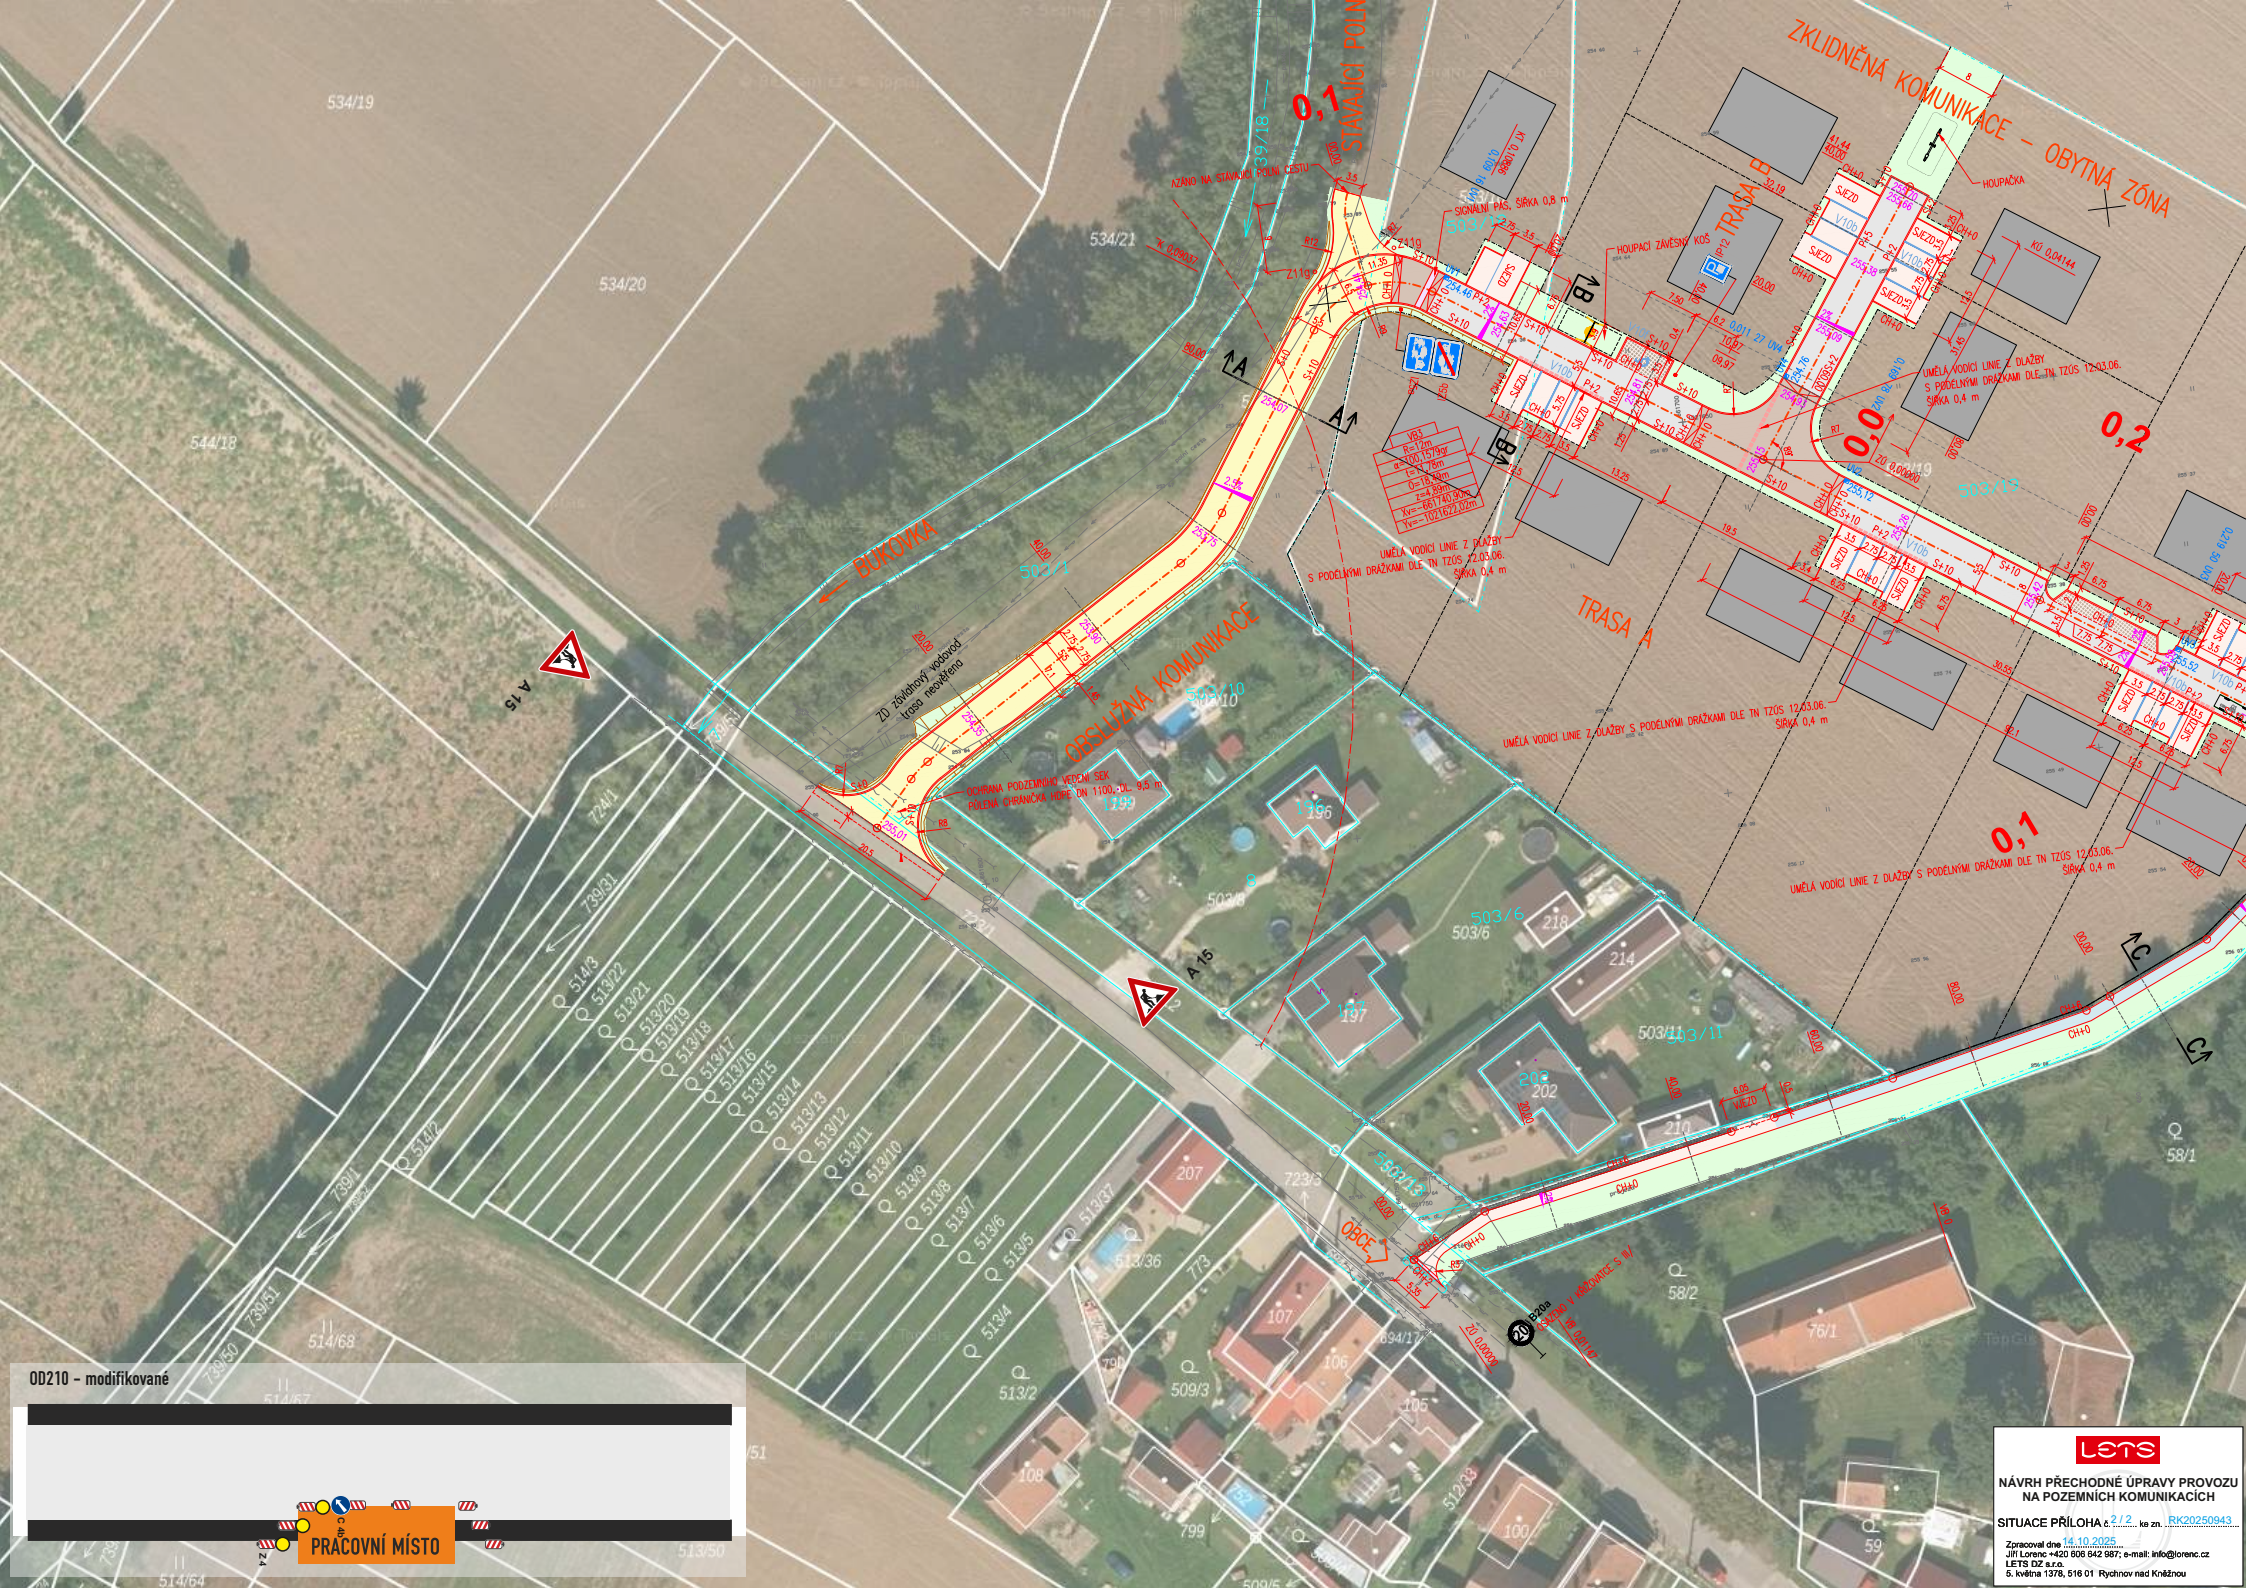

00210 - modifikované



NÁVRH PŘECHODNÉ ÚPRAVY PROVOZU
NA POZEMNÍCH KOMUNIKACÍCH

SITUACE PŘÍLOHA 2/2, ka zn. RK20250943

Zpracoval dne 14.10.2025
Jiří Lorenc +420 606 642 987; e-mail: info@lorenc.cz
LETS DZ s.r.o.
5. května 1378, 516 01 Rychnov nad Kněžnou